




รูปถ่าย 1
SCALE 1:100

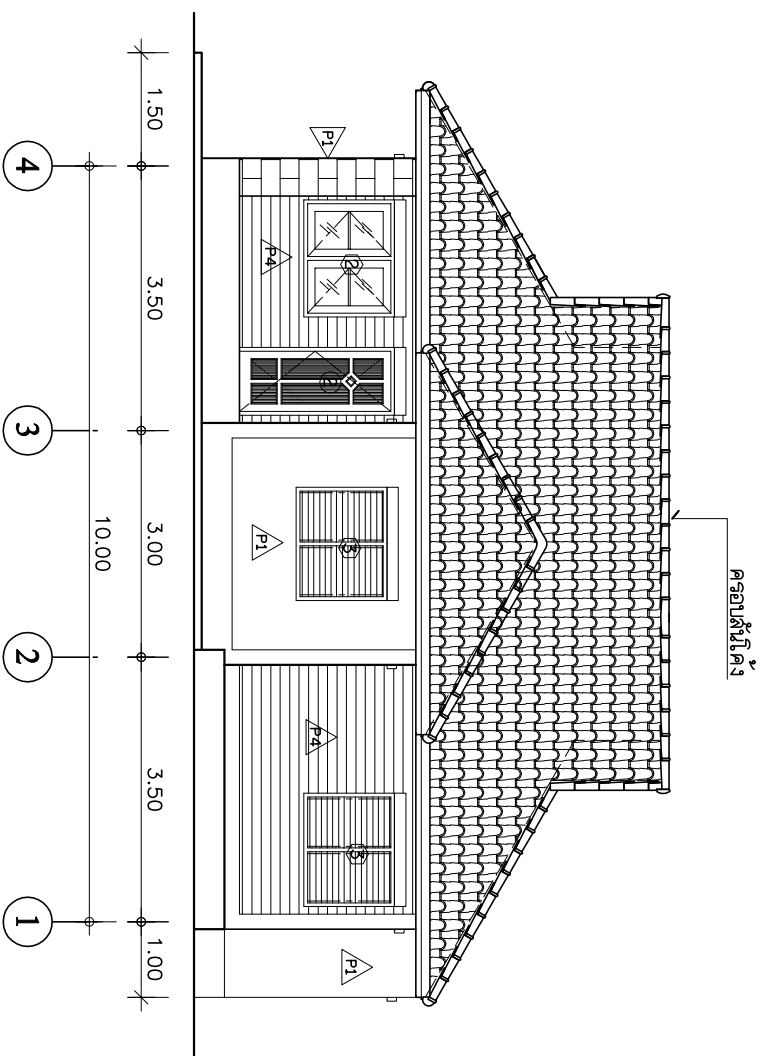

รูปถ่าย 2
SCALE 1:100

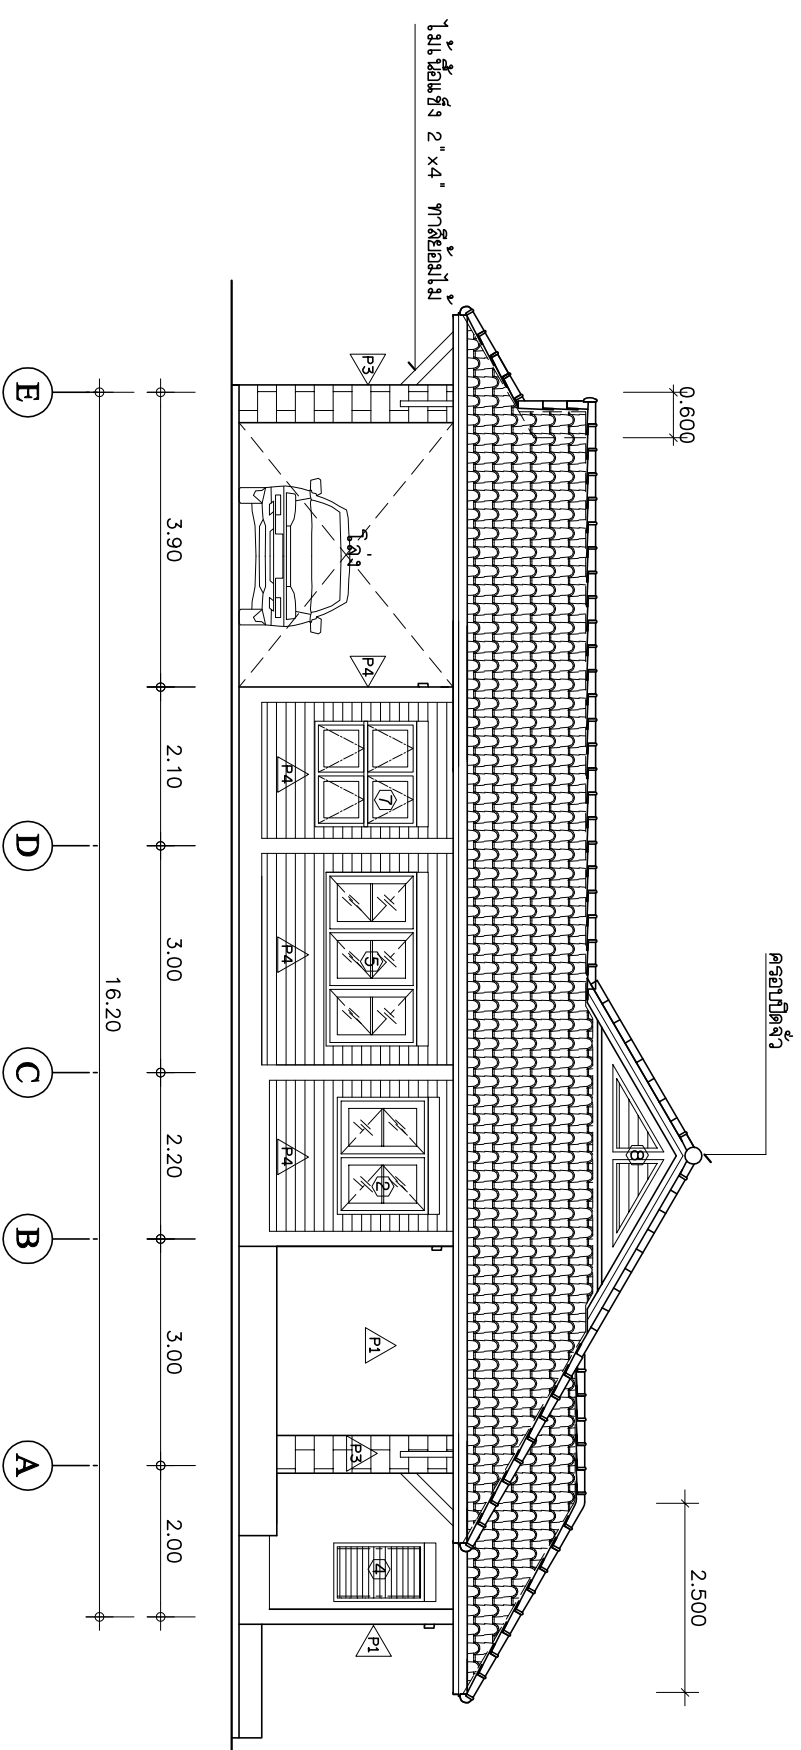

รูปถ่าย 4
SCALE 1:100

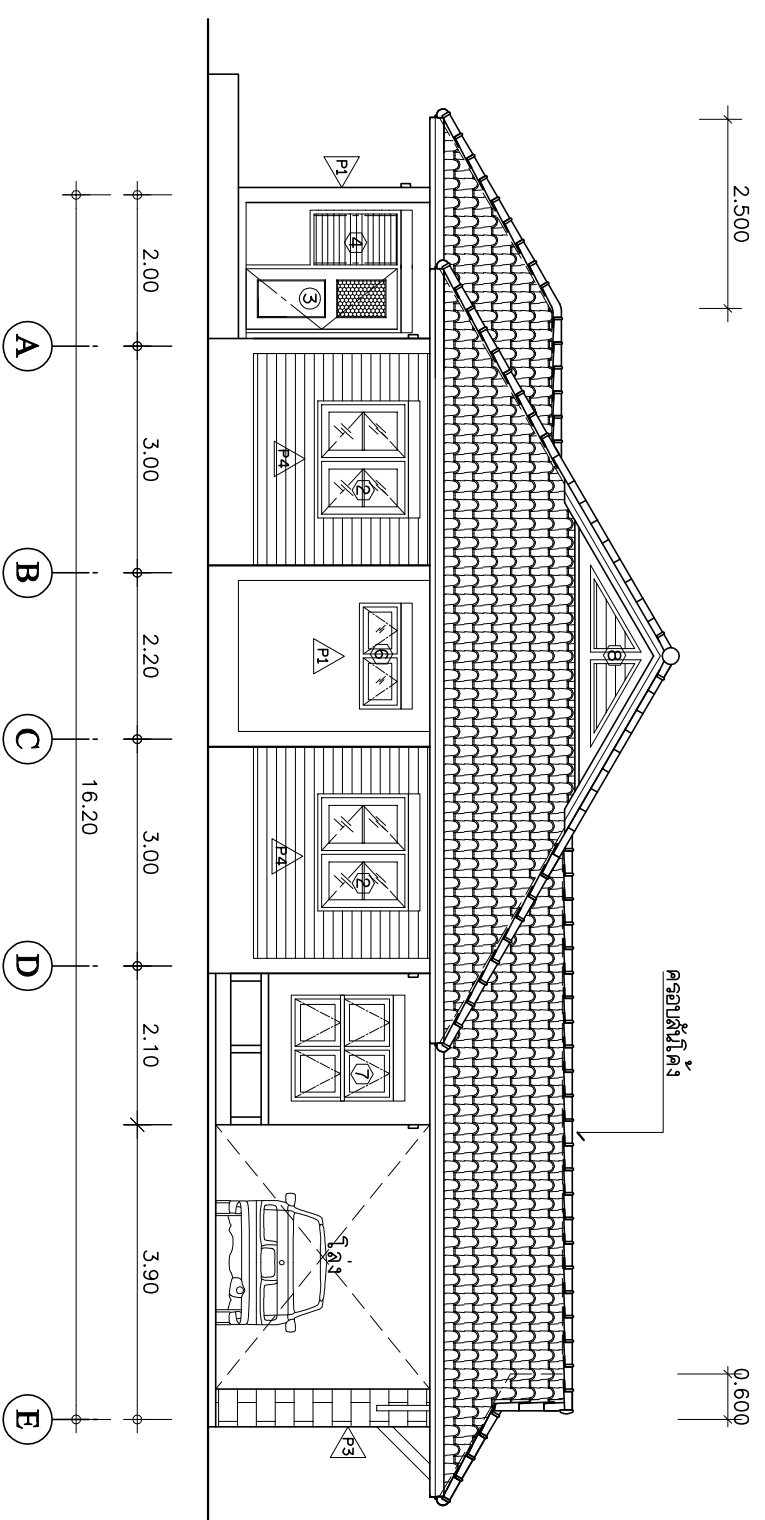

รูปถ่าย 3
SCALE 1:100