



รูปตัด 1
SCALE 1:100

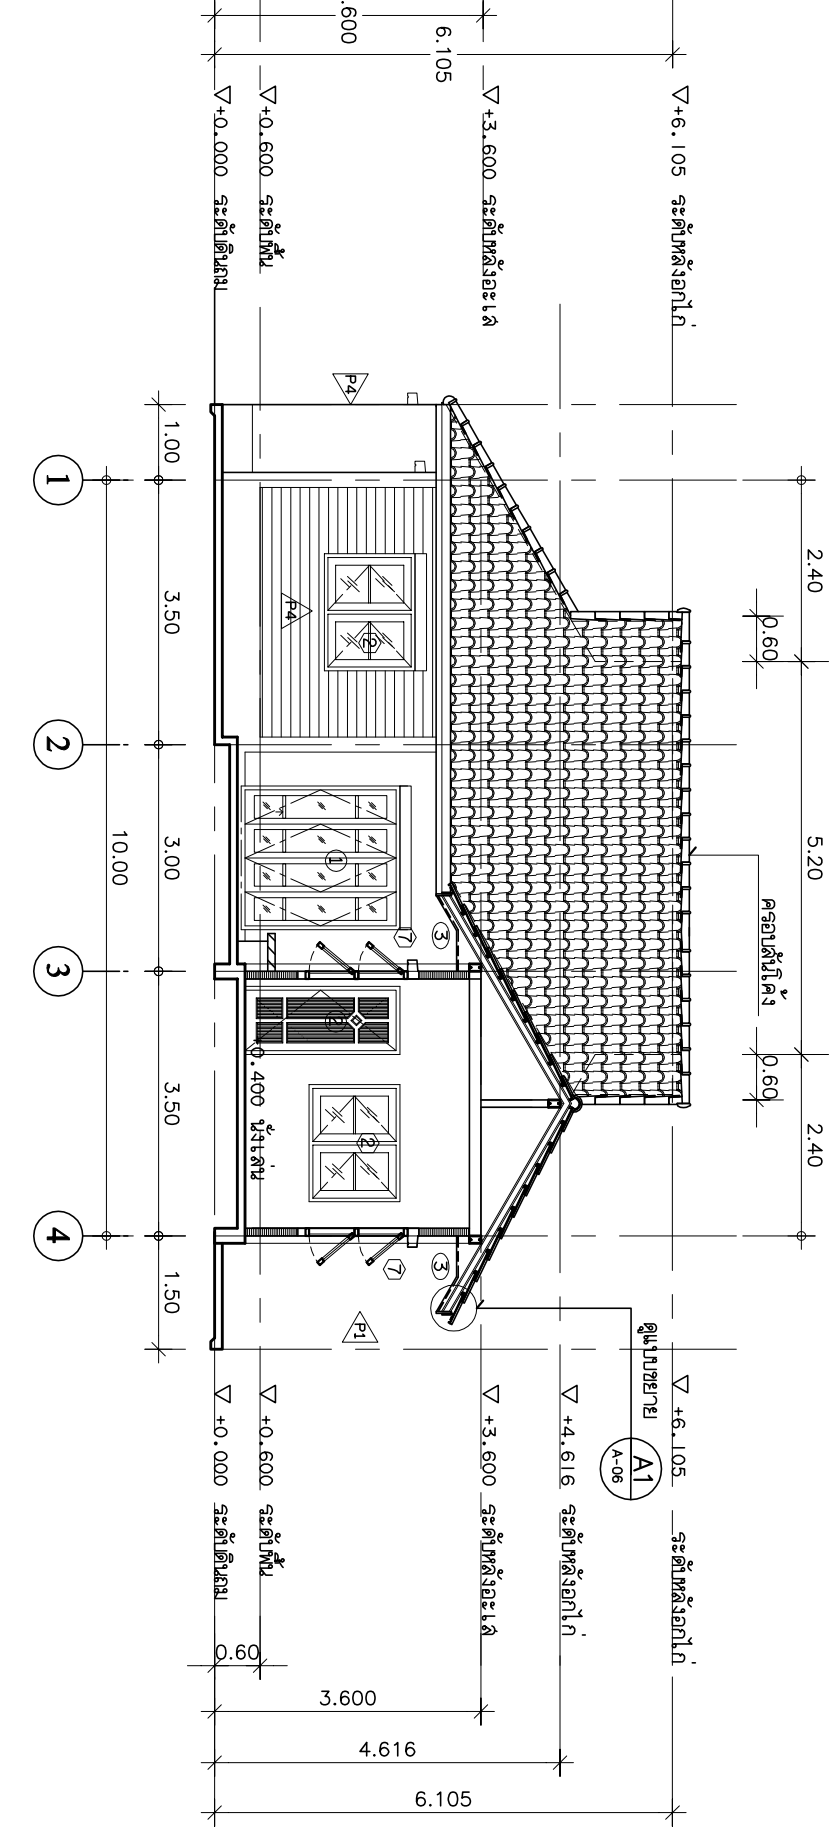

รูปตัด 2
SCALE 1:100

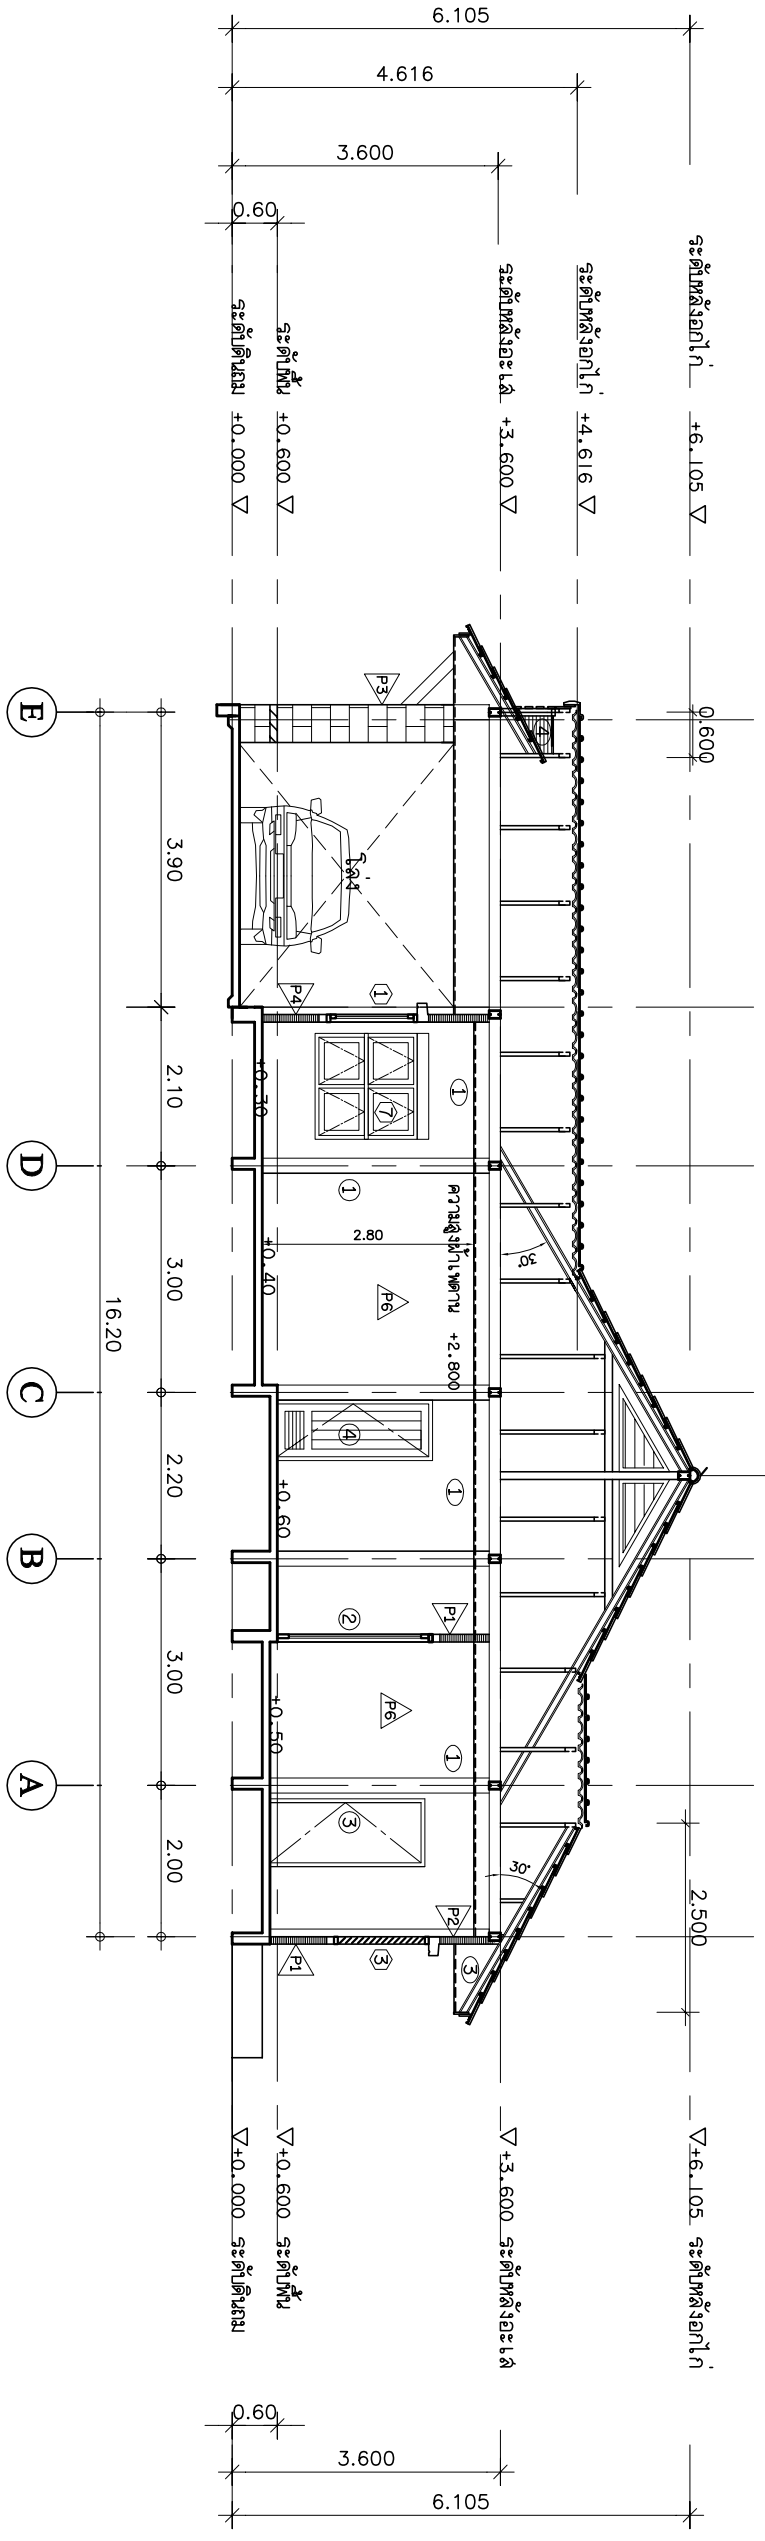

รูปตัด 3
SCALE 1:100