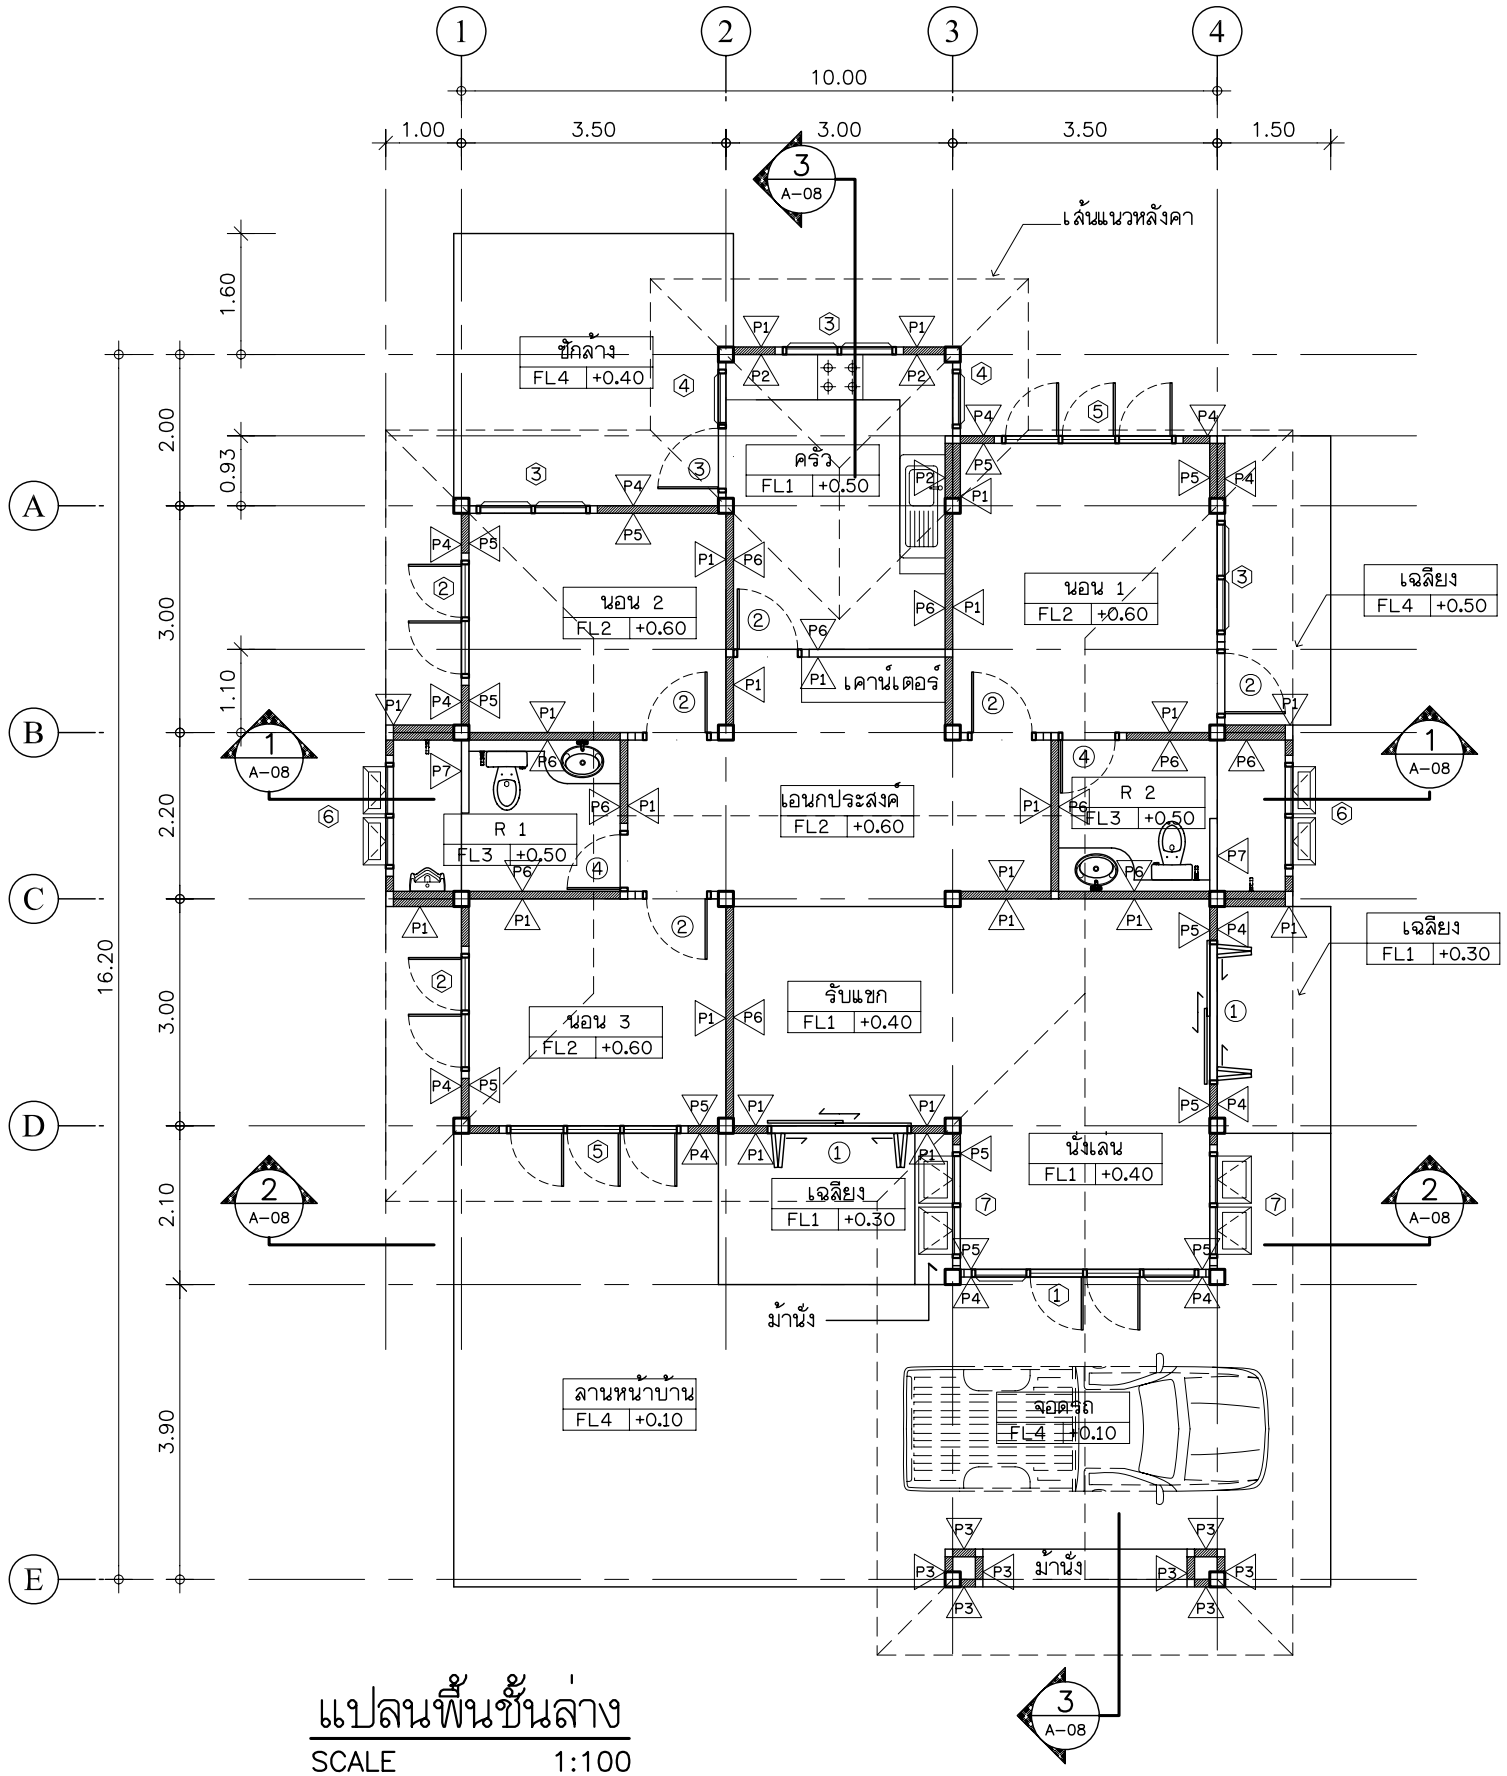

แปลนพื้นชั้นล่าง

SCALE 1:100

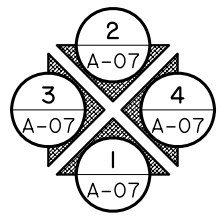

ทิศทางการมองรูปด้าน

รายการวัสดุ

พื้น

FL1 กระเบื้องเคลือบ ขนาด 12" x 12" ผิวด้าน สีเรียบ

FL2 กระเบื้องเคลือบ ขนาด 12" x 12" ผิวด้าน สีเรียบ

FL3 กระเบื้องเคลือบ ขนาด 8" x 8" ผิวด้าน สีเรียบ

FL4 ซีเมนต์ขัดหยาบ

ผนัง

1 ผนังก่ออิฐมอญ ผิวฉาบปูนเรียบ ทาสีน้ำพลาสติก

1 ผนังก่ออิฐมอญ ผิวฉาบปูนเรียบหนา 3 ซม. เซาะร่องตามแบบ ทาสีพลาสติก

2 ผนังก่ออิฐมอญ ผิวบุกระเบื้องเคลือบขนาด 8" X 10" ผิวมัน สูง 1.0 เมตร จากหลังเคาน์เตอร์ ที่เหลือฉาบปูนขัดมันเรียบ สีซีเมนต์

3 ผนังก่ออิฐมอญ ผิวบุด้วยกระเบื้อง DECORATED STONE

4 ผนังไม้สังเคราะห์ขนาด 6" ดีซ้อนเกล็ด ทาสีน้ำพลาสติก
โครงเคร่าไม้เนื้อแข็ง 1 1/2"x 3" @ 0.60 "

5 ผนังยิบซั่มบอร์ด หนา 12 มม. ฉาบรอยต่อเรียบ ทาสีน้ำพลาสติก
โครงเคร่าไม้เนื้อแข็ง 1 1/2"x 3" @ 0.60 "

6 ผิวซีเมนต์ขัดมันเรียบ สีซีเมนต์

7 ผนังบล๊อกแก้ว ผสมซีเมนต์ขัดมันเรียบ

ฝ้าเพดาน

1 ยิบซั่มบอร์ด หนา 9 มม. ฉาบรอยต่อเรียบ ทาสีน้ำพลาสติก
โครงเคร่าเหล็กชุบสังกะสี ขนาด 0.40 x 1.00 ม.

2 ยิบซั่มบอร์ด หนา 9 มม ชนิดทนความชื้น ฉาบรอยต่อเรียบ ทาสีน้ำพลาสติก
โครงเคร่าเหล็กชุบสังกะสี ขนาด 0.40 x 1.00 ม.

3 ระแนงไม้แดง 3/4"x 3" เว้นร่อง 5 มม. ทาสีน้ำมัน
ภายในกรุมุ้งลวดกันแมลง โครงเคร่าไม้เนื้อแข็ง 1 1/2"x 3" @ 0.60 "

4 ระแนงไม้แดง 3/4"x 3" เว้นร่อง 5 มม. ทาสีน้ำมัน
ภายในกรุมุ้งลวดกันแมลง โครงเคร่าไม้เนื้อแข็ง 1 1/2"x 3" @ 0.60 "

WEBSITE plancivil.com	ARCHITECT	PROJECT บ้านพักอาศัย 1 ชั้น	DATE 15 กุมภาพันธ์ 2550	APPROVED
	ENGINEER อำนาจ มุงคุณคำชาว ภย.32481	OWNER อำนาจ มุงคุณคำชาว	SCALE AS SHOWN	SHEET NO. A-05
	DRAFTMAN อำนาจ มุงคุณคำชาว ภย.32481	DRAWING TITLE แปลนพื้น , รายการวัสดุ	ระยะและขนาดที่แสดงในแบบก่อสร้างทั้งหมดนี้ จะต้องถูกปรับให้เข้ากับสถานที่ก่อสร้างจริงก่อนทำการก่อสร้างห้ามวัดขนาดจากแบบก่อสร้างนี้โดยเด็ดขาด ALL MEASUREMENTS MUST BE CHECKED ON SITE	