




รูปด้าน 1
SCALE 1:100

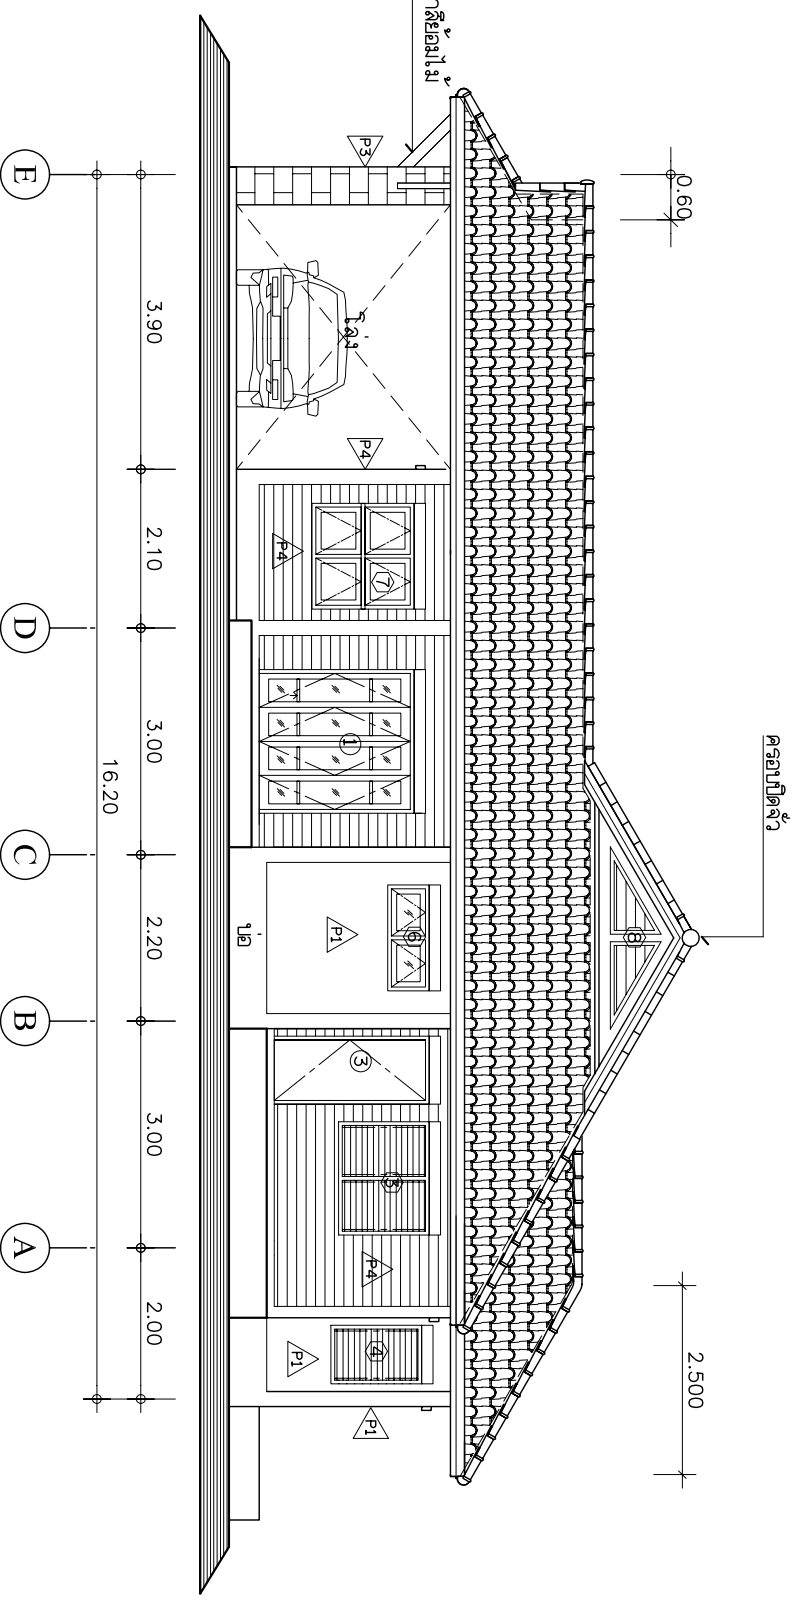

รูปด้าน 4
SCALE 1:100

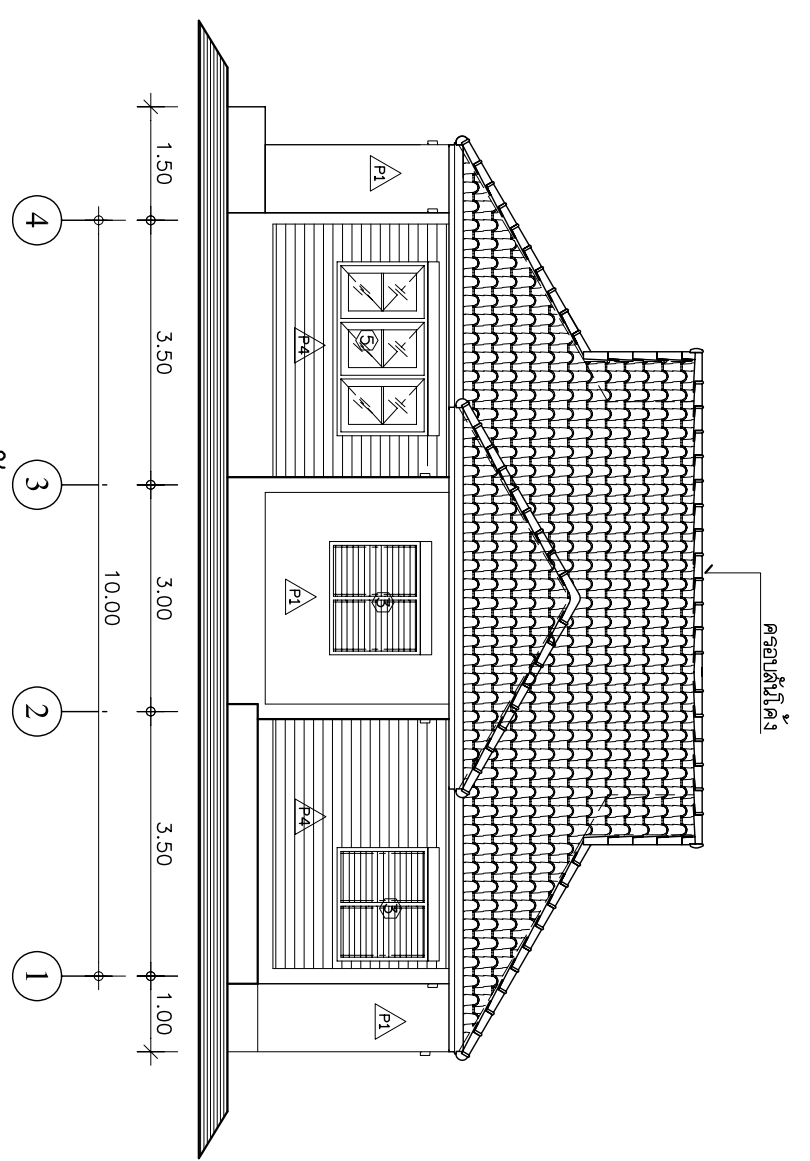

รูปด้าน 2
SCALE 1:100

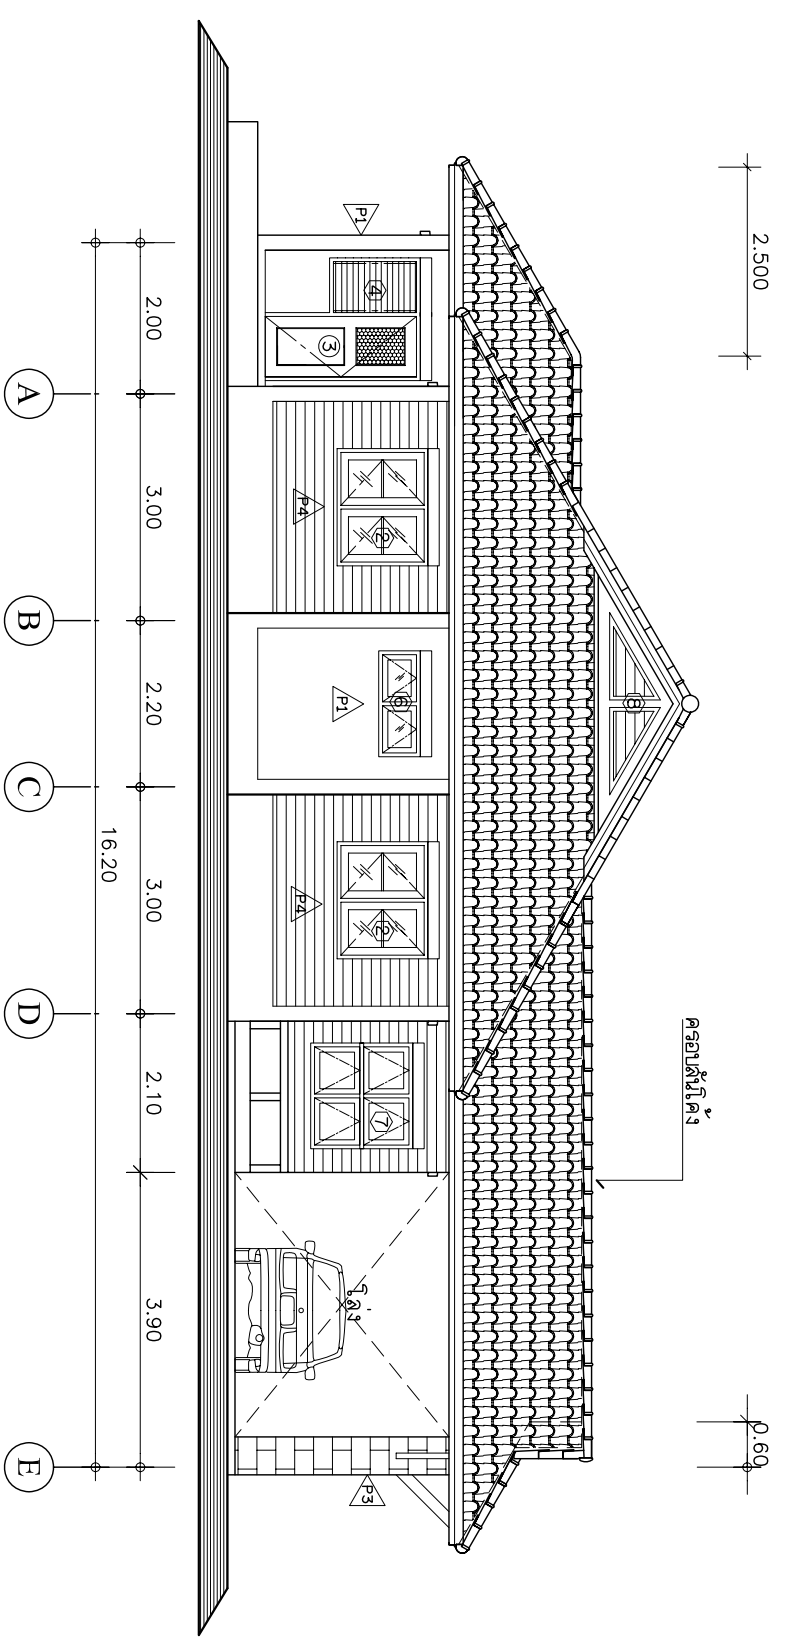

รูปด้าน 3
SCALE 1:100

WEBSITE ARCHITECT PROJECT DRAWING TITLE DATE APPROVED SHEET NO.

plancivil.com ENGINNER DRAWING TITLE DATE AS SHOWN A-07

DRAWING NUMBER: 0132481 DRAWING NUMBER: 0132481 DRAWING NUMBER: 1, 2, 3, 4 DRAWING NUMBER: 15 กุมภาพันธ์ 2550

บ้านพักอาศัย 1 ชั้น

ระบบงานที่แสดงในแบบก่อสร้างทั้งหมดนี้ จะต้องปฏิบัติตามข้อกำหนดที่ก่อสร้างจริงตามที่ทาง
 ก่อสร้างกำหนดหรือแตกต่างจากแบบก่อสร้างนี้โดยเด็ดขาด ALL MEASUREMENTS MUST BE CHECKED ON SITE