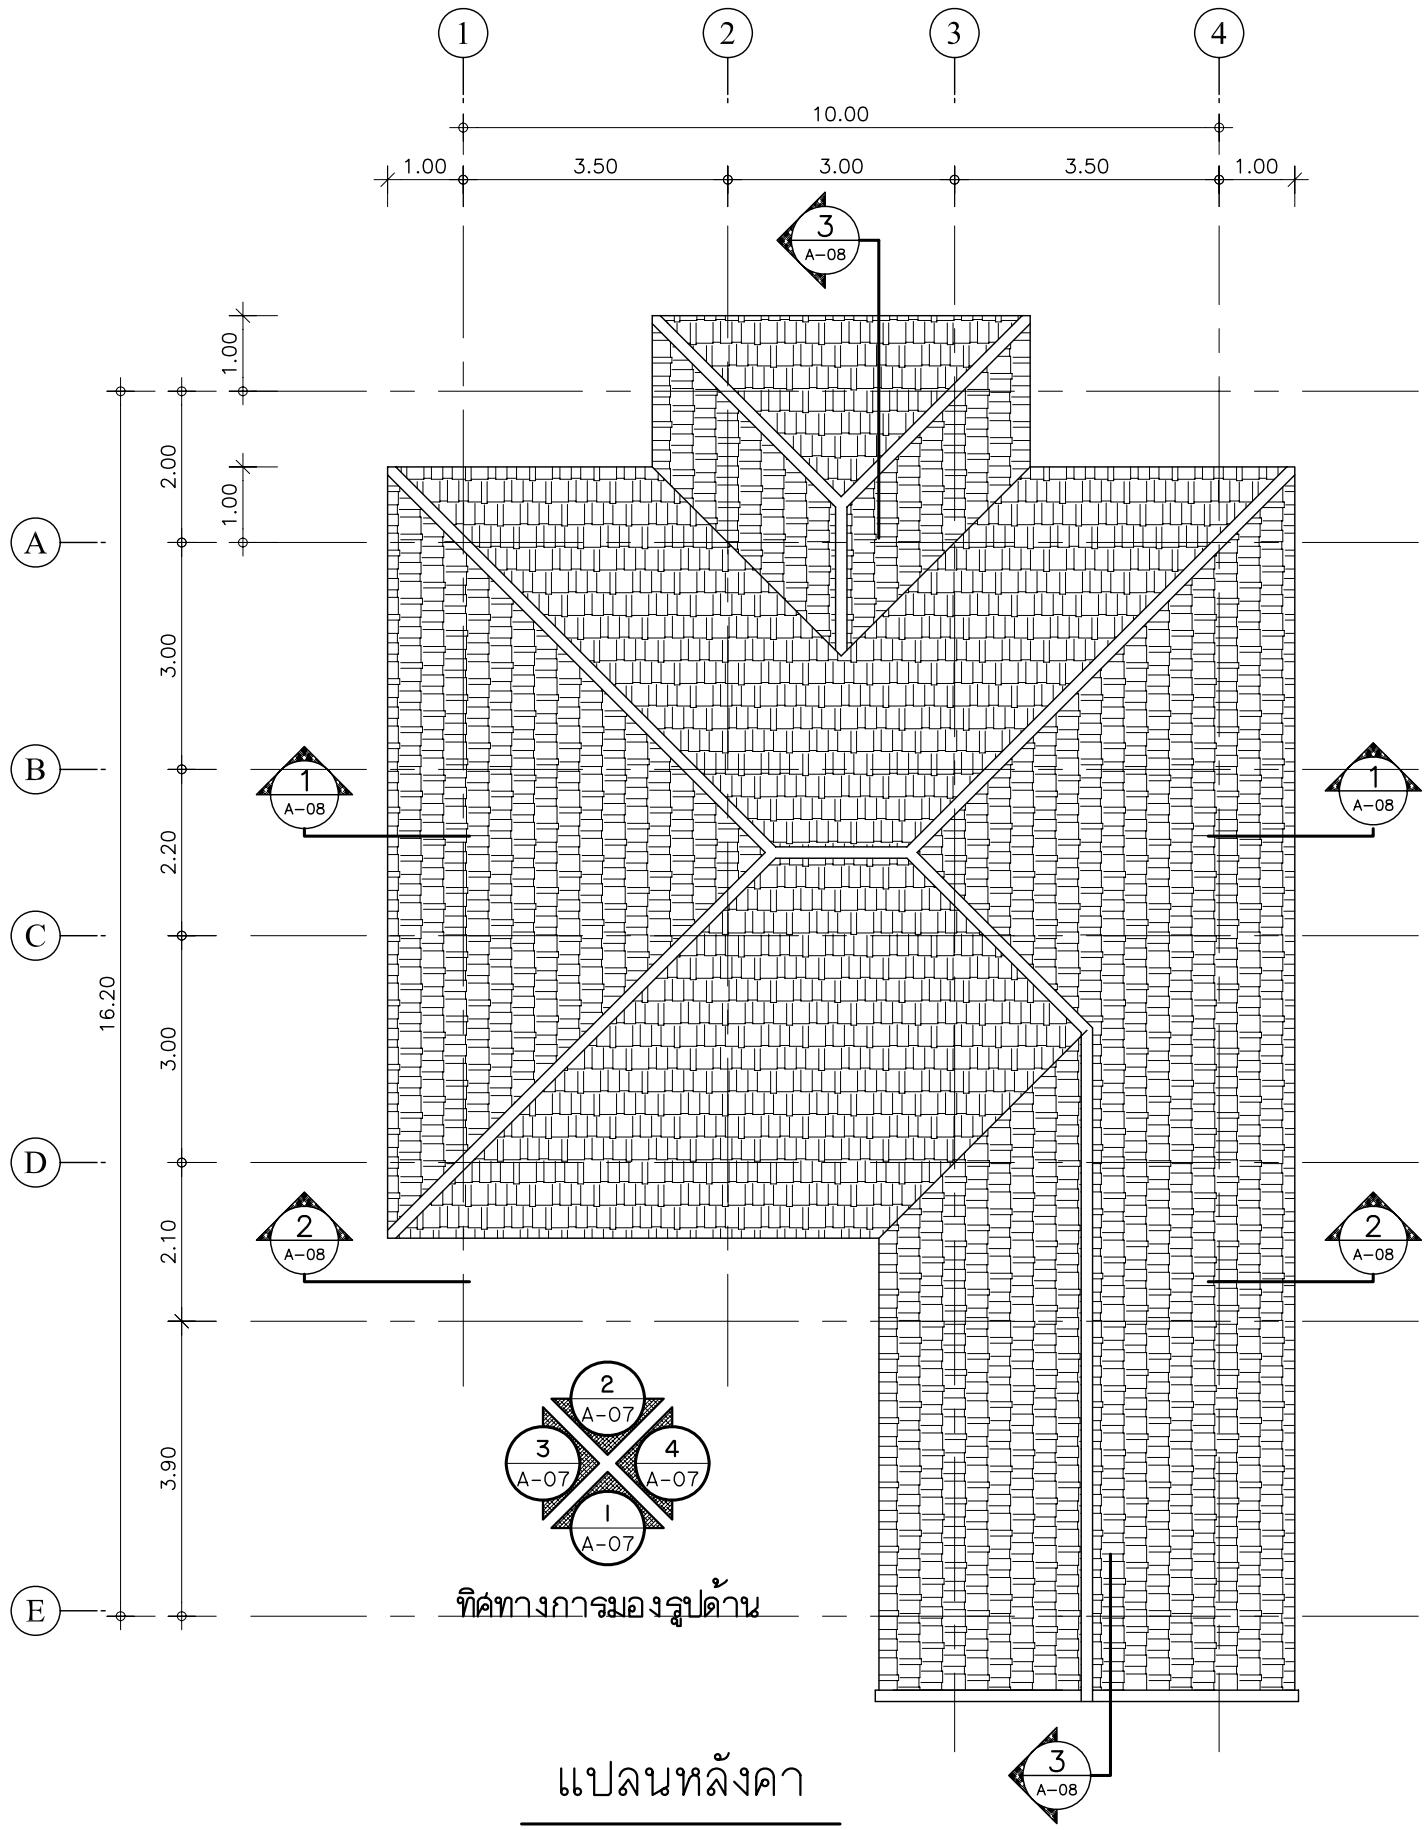

ทิศทางการมองรูปด้าน

แปลนหลังคา

SCALE 1:100

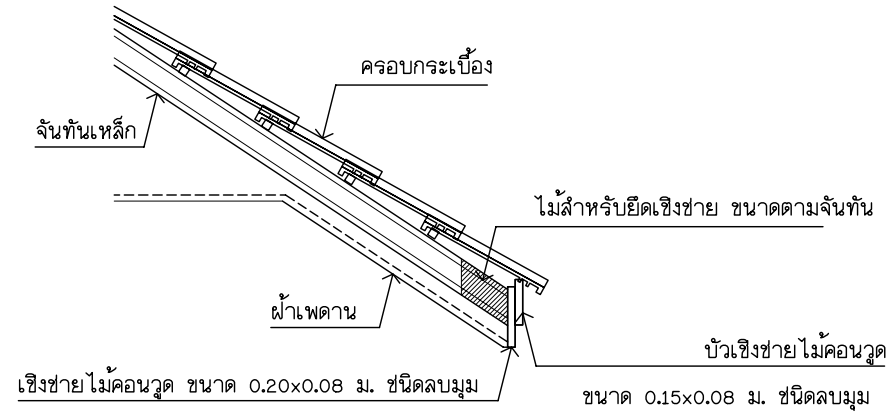

แบบขยายการติดตั้งเชิงชาย A1

SCALE 1:25

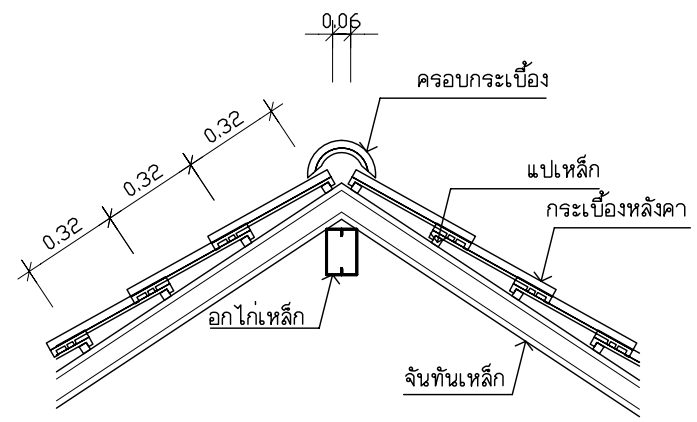

แบบขยายหลังคา A2

SCALE 1:25

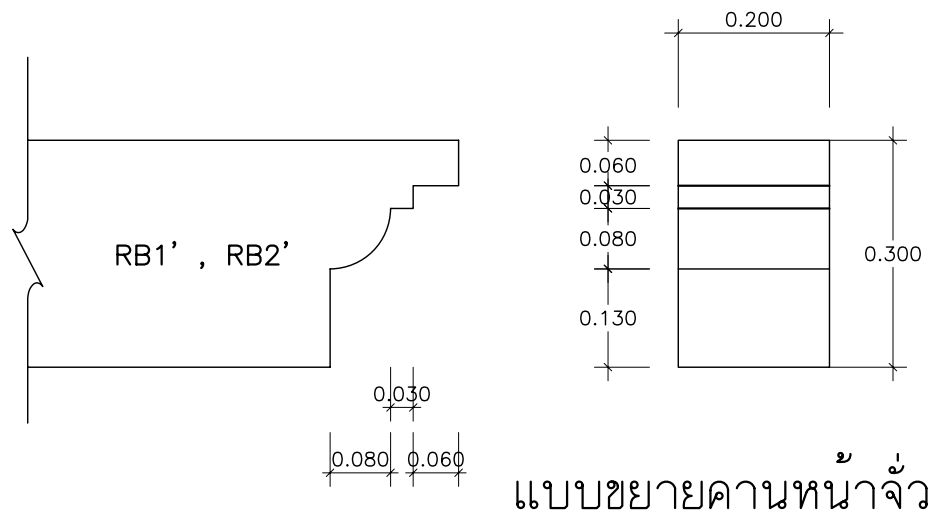

แบบขยายคานหน้าจั่ว

SCALE 1:10

plancivil.com	PROJECT	ARCHITECT	ENGINEER & DRAFTSMAN	DWG. TITLE	SCALE	DWG. NO.
	บ้านพักอาศัย 1 ชั้น เจ้าของ : อำนาจ มุงคุณคำชาว		อำนาจ มุงคุณคำชาว ภย. 32481	แปลนหลังคา แบบขยายหลังคา แบบขยายการติดตั้งเชิงชาย		A-06 10 ต.ค. 2549