




รูปด้าน 1
SCALE 1:100

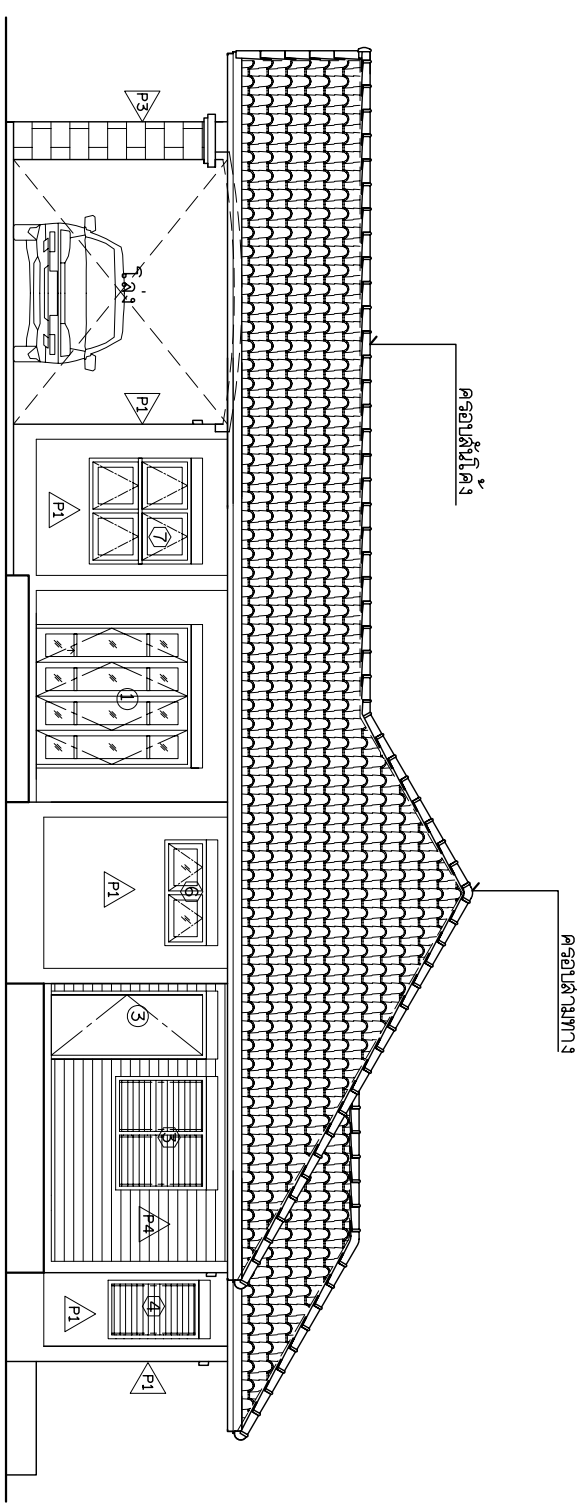

รูปด้าน 2
SCALE 1:100

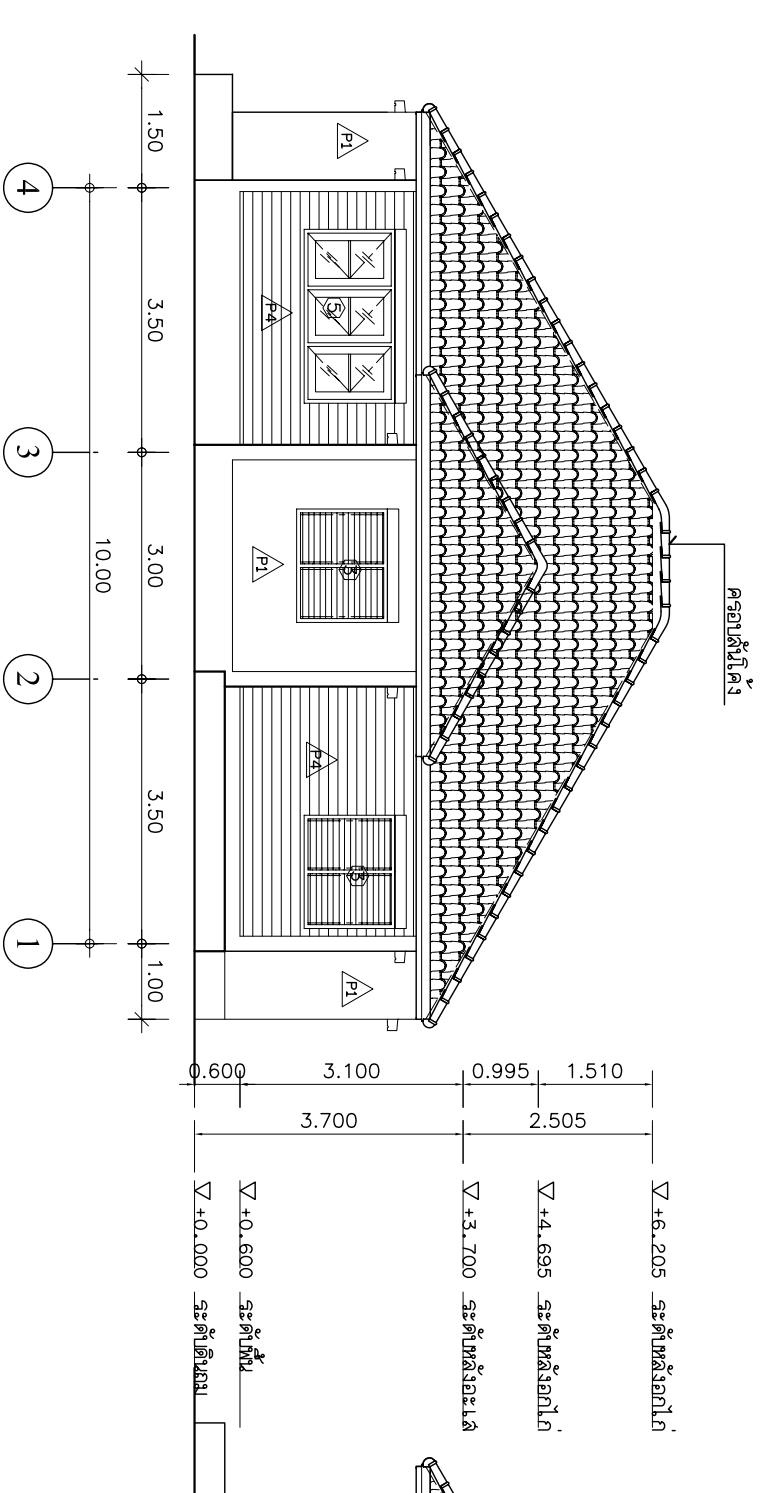

รูปด้าน 3
SCALE 1:100

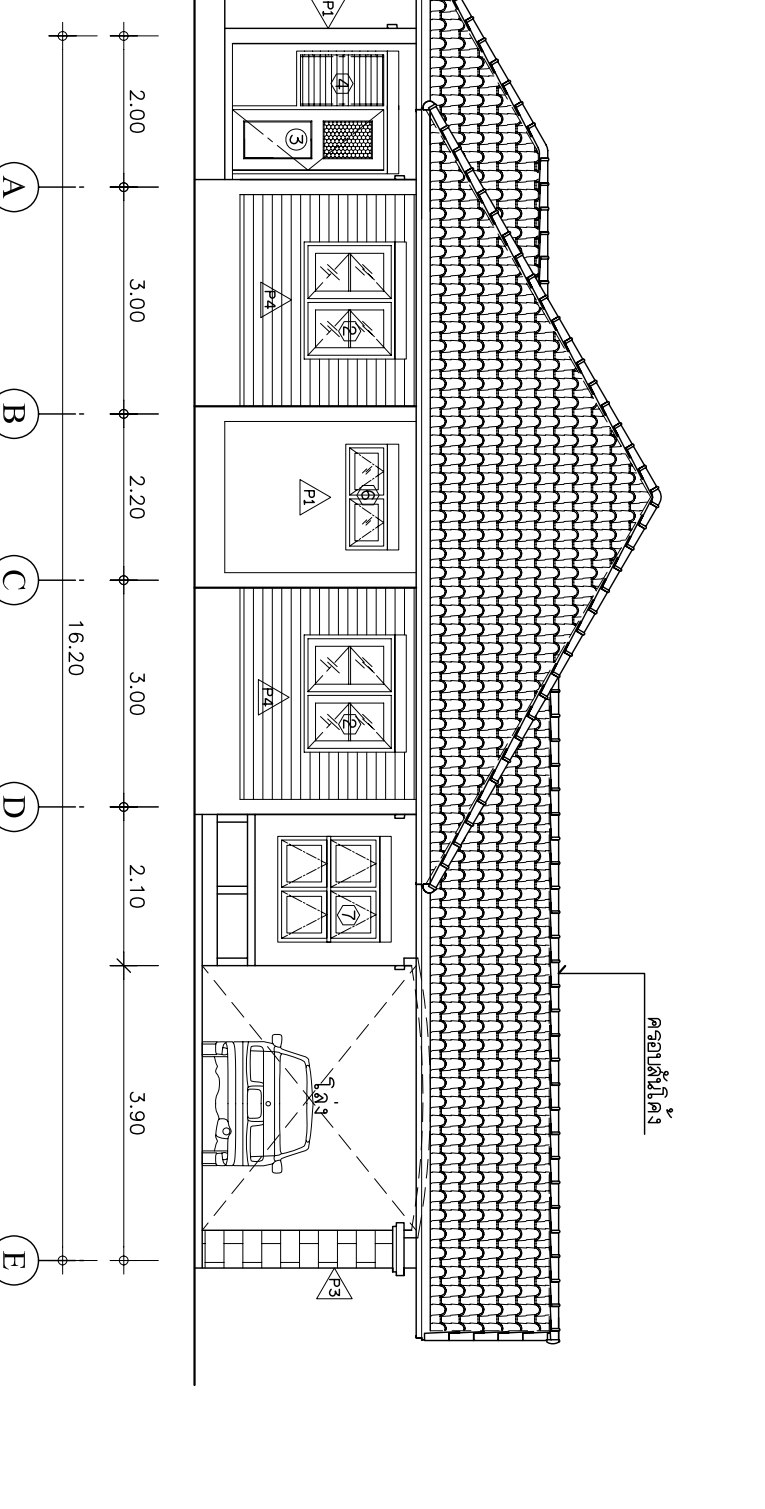

รูปด้าน 4
SCALE 1:100