



รูปตัด 1

SCALE 1:100

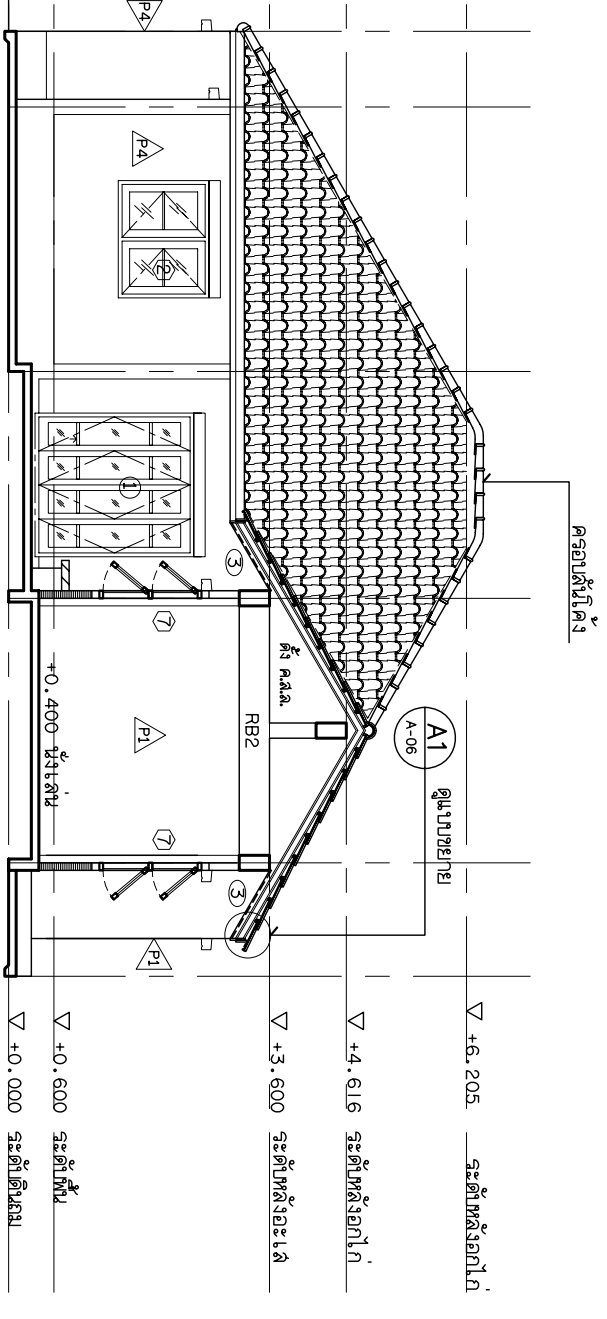

รูปตัด 2

SCALE 1:100

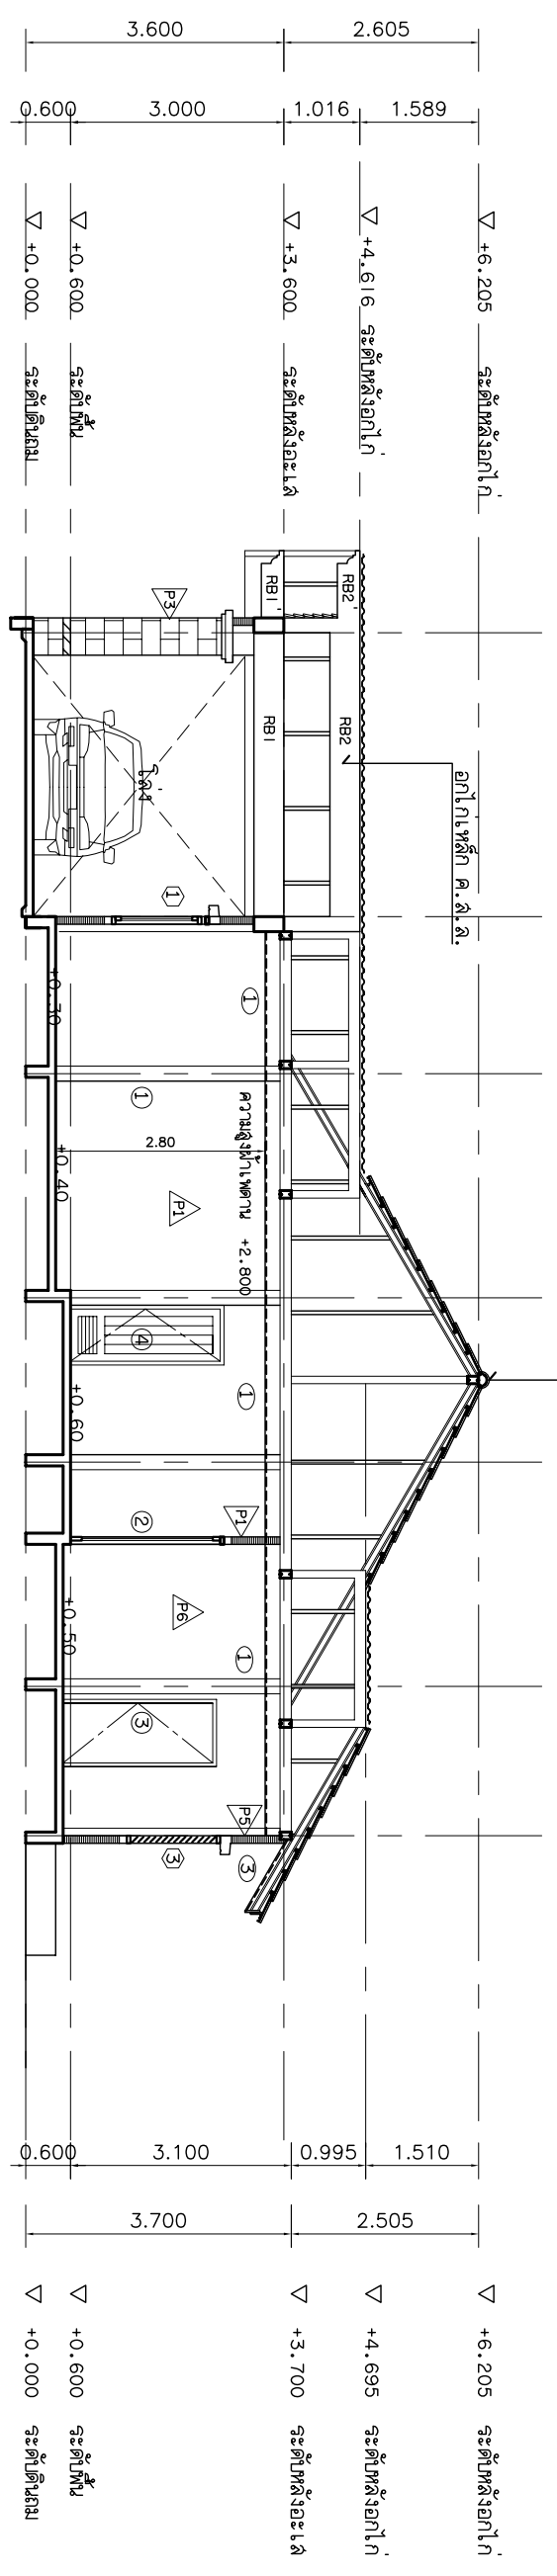

รูปตัด 3

SCALE 1:100

PROJECT

บ้านพักอาศัย 1 ชั้น  
ถนน : ถนน สุขุมวิท

ARCHITECT

สุวิมล สุขุมวิท โทร 32481

ENGINEER & DRAFTSMAN

DWG. TITLE

รูปตัด 1-1  
รูปตัด 2-2  
รูปตัด 3-3

SCALE

DWG. NO.

A-08  
10 ต.ค. 2549