



รูปด้าน ①
SCALE 1:100

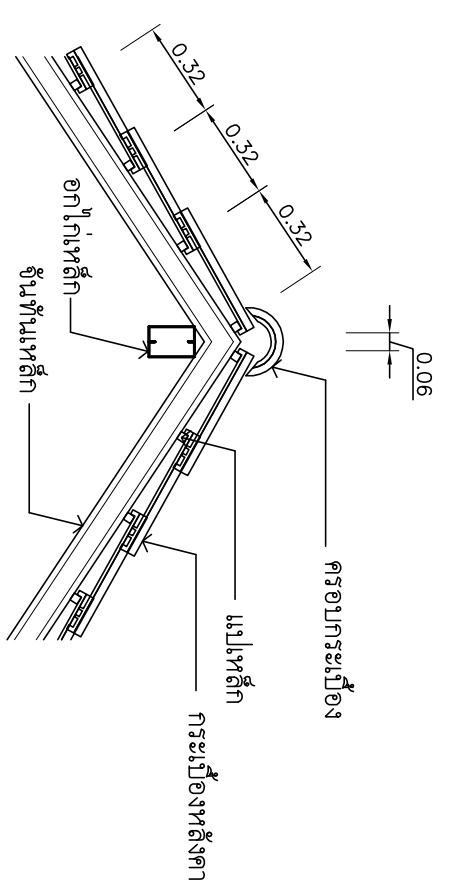

แบบขยายหลังคา
SCALE 1:25 A2

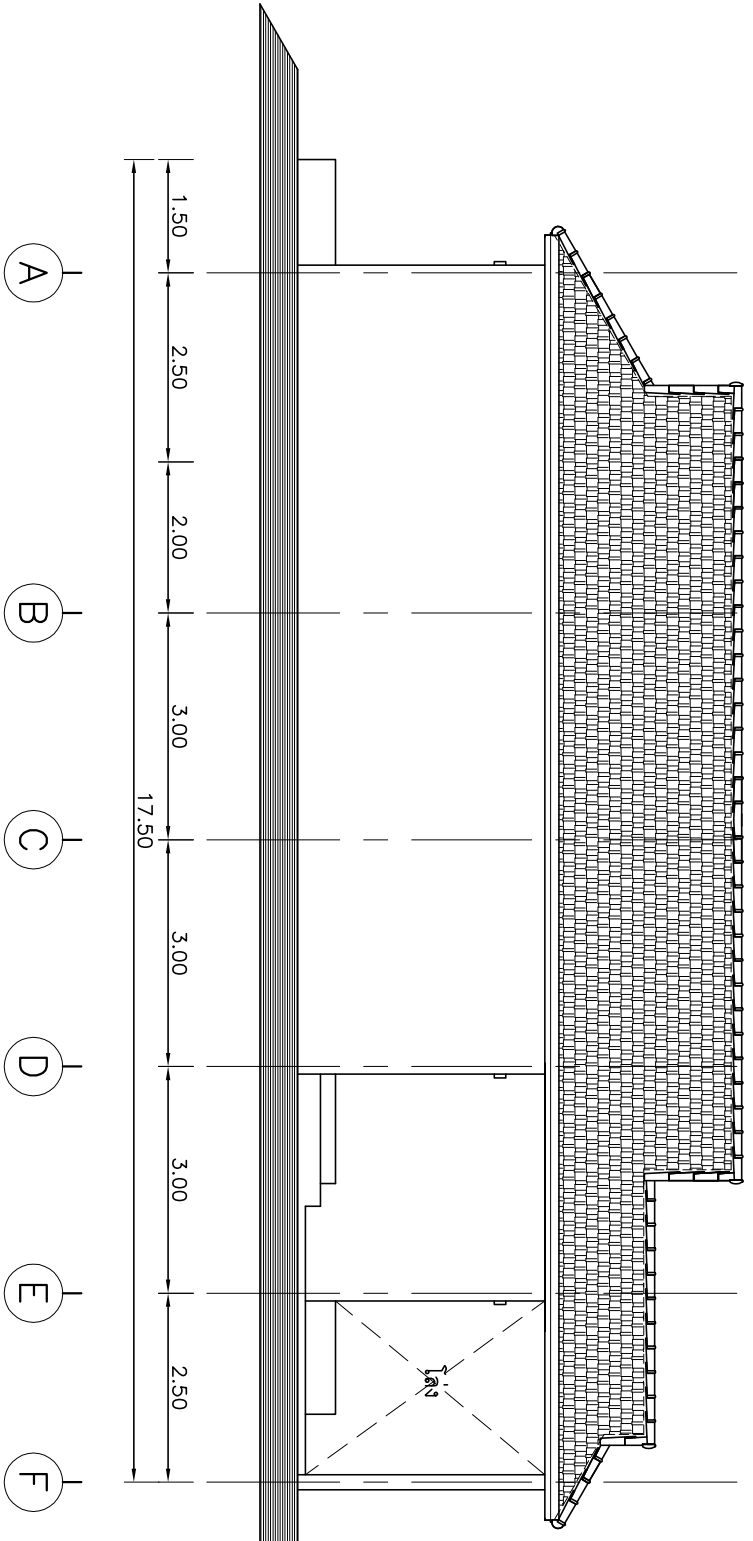

รูปด้าน ②
SCALE 1:100

DESIGN BY
PLAN CIVIL.COM

PROJECT
BUILDING : บ้านพักอาศัย 1 ชั้น
OWNER :
SITE :

ARCHITECT
NAME :
ADDRESS :

ENGINEER
NAME : อ.วิชาญ อึ้งสุคนธ์สว่าง ฐ.บ. 32481
ADDRESS : 88 ซ.14 ต.หนองบัว อ.หนองบัว อ.อุดรฯ

DWG. TITLE
รูปด้าน 1
รูปด้าน 2

DWG. NO.
A-05
25 ต.ค. 2551