



4 3 2 1

รูปด้าน 3
SCALE 1:100

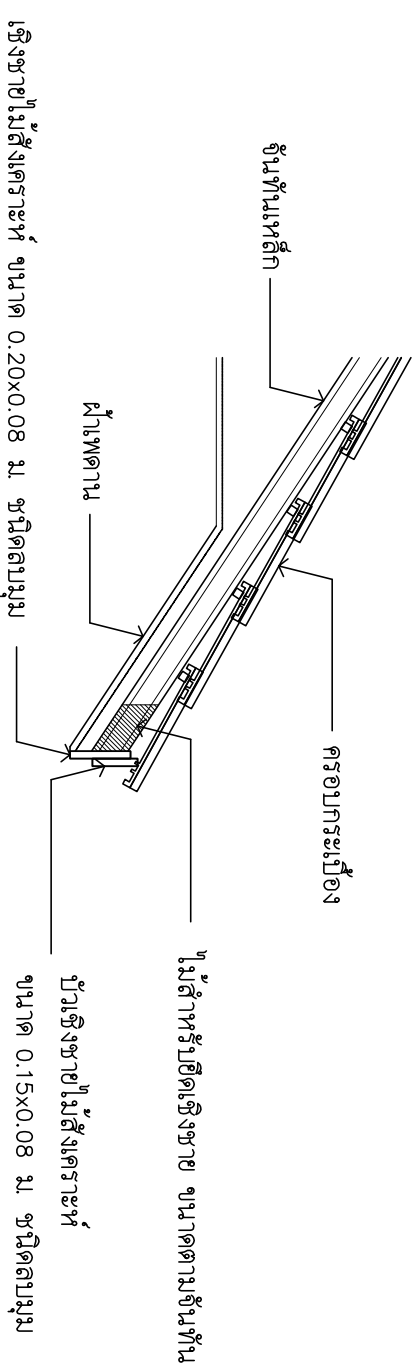

แบบขยายหลังคา
SCALE 1:25
A1

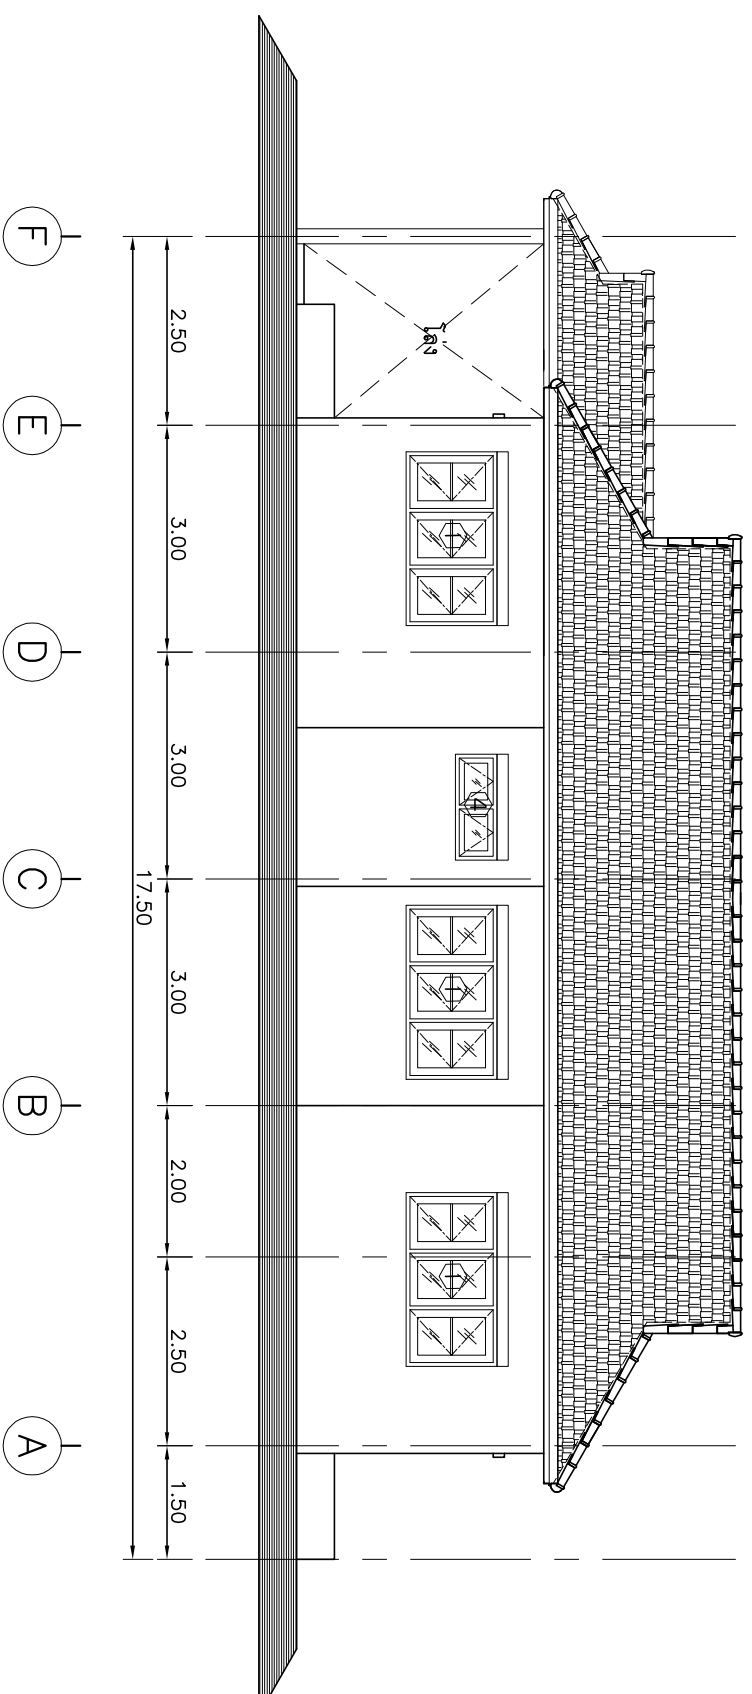

รูปด้าน 4
SCALE 1:100

DESIGN BY
PLAN CIVIL.COM

PROJECT
BUILDING : บ้านพักอาศัย 1 ชั้น
OWNER :
SITE :

ARCHITECT
NAME :
ADDRESS :

ENGINEER
NAME : อ.ดร.นพ. ชัยวัฒน์ ชัยวัฒน์
ADDRESS : 88 ซ. 4 ต.หนองบัว อ.หนองบัว จ.อุดรธานี

DWG. TITLE
รูปด้าน 3
รูปด้าน 4

DWG. NO.
A-06
25 ต.ร. 2551