


รูปตัด ①
SCALE 1:100

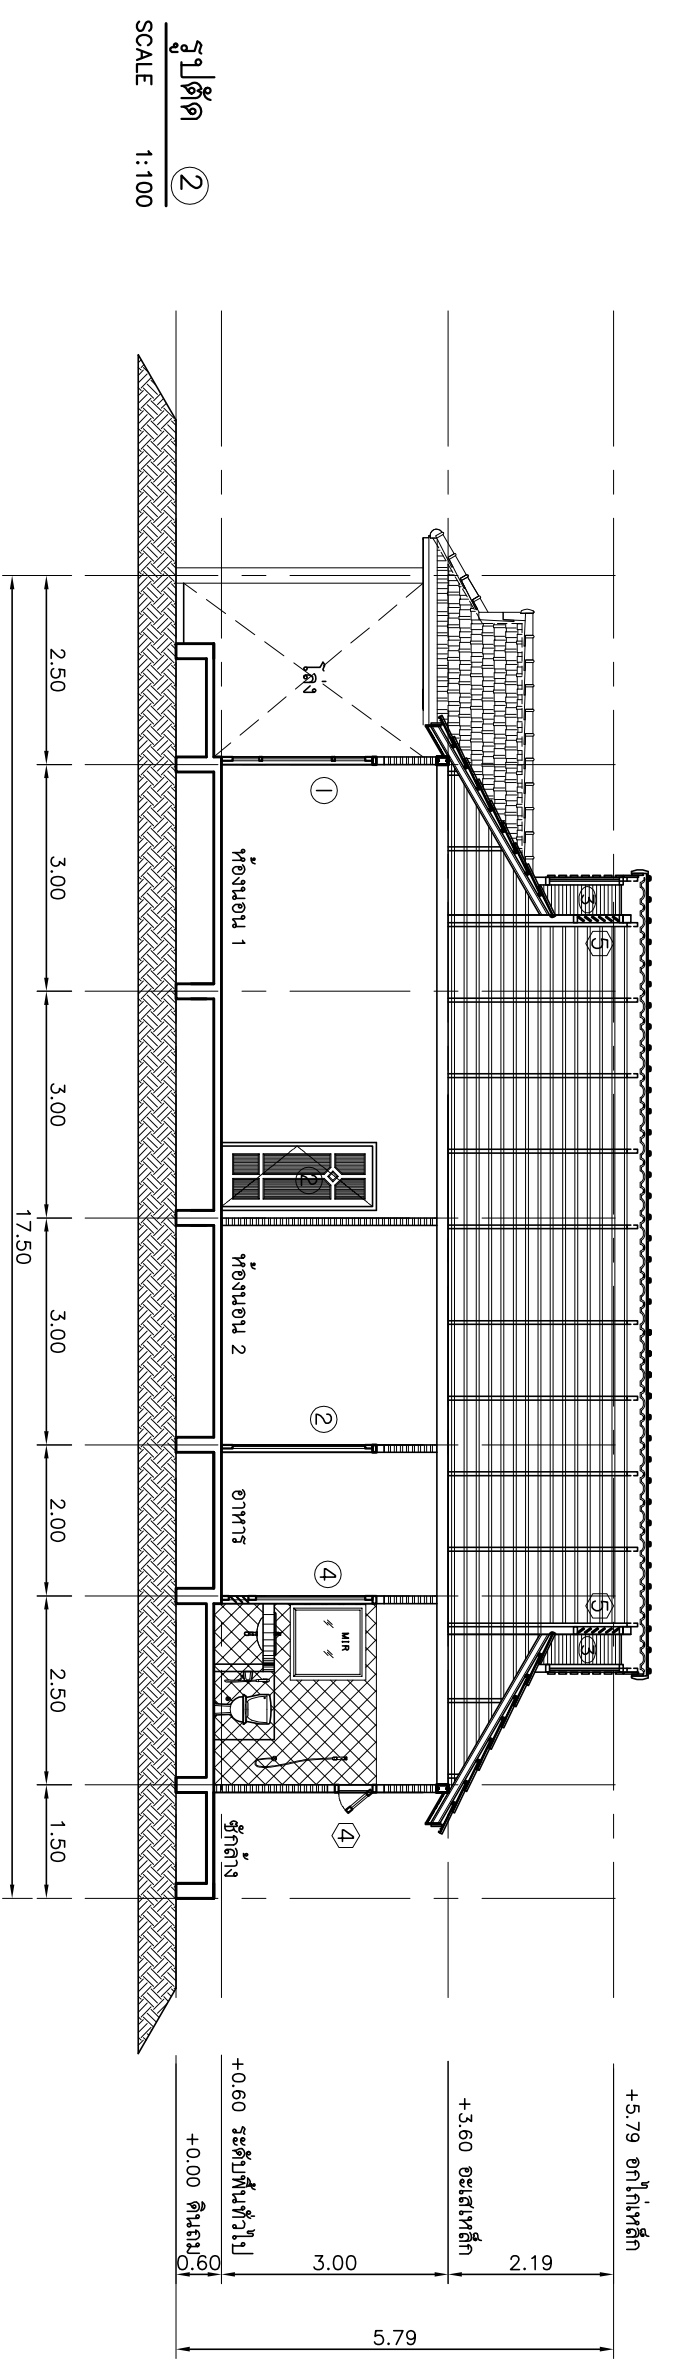

รูปตัด ②
SCALE 1:100

DESIGN BY PLANCIVIL.COM		PROJECT บ้านพักอาศัย 1 ชั้น		ARCHITECT		ENGINEER ชื่อนามสกุล ฤกษ์ฤกษ์ ฤกษ์ 32481 เลขที่ 88 ส.4 ต.หนองบัว อ.หนองบัว อ.นครราชสีมา		DWG. TITLE รูปตัด 1 รูปตัด 2		DWG. NO. A-07	
OWNER :		NAME :		ADDRESS :		ADDRESS :		รูปตัด 1		25 ต.ร. 2551	
SITE :		ADDRESS :		ADDRESS :		ADDRESS :		รูปตัด 2			