


หน้าต่างบานเปิด
วงกบ ไม้เนื้อแข็ง (กว้าง-ข้าง) 2"x4" (บน) 2"x5" ทาสีน้ำมัน
กรอบบาน ไม้สัก (ข้าง) ไม้ 1/2"x4" , (บน-ข้าง) ไม้ 1/2"x3"
บาน / ลูกบิด กระดาษสีเทา 6 มม.
บานพับ ปรับมุมเปิดตามขนาด ขนาด 12" (6 แขนง)
กลอน กลอนแผ่นเหล็ก ขนาด 4" (บน-ล่าง) ติดบานละ 2 ชุด
มือจับ แบบบัวตามขนาดตาม ติดบานละ 1 ชุด

หน้าต่างบานกลัด
วงกบ ไม้เนื้อแข็ง (กว้าง-ข้าง) 2"x4" (บน) 2"x5" ทาสีน้ำมัน
กระดาษสีเทา 6 มม.
พร้อมอุปกรณ์เปิด-ปิด ครบชุด

หน้าต่างบานกระทุ้ง
วงกบ ไม้เนื้อแข็ง (กว้าง-ข้าง) 2"x5" (บน) 2"x5" ทาสีน้ำมัน
กรอบบาน ไม้สัก 1/2"x3" ย้อมสีธรรมชาติ
บาน / ลูกบิด กระดาษสีเทา 6 มม.
บานพับ ปรับมุมเปิดตามขนาด ขนาด 8" (4 แขนง)
มือจับ ชนิดก้านบิด

ลักษณะบาน
วงกบ ไม้เนื้อแข็ง (บน-ข้าง) ไม้ 1/2"x4" (ข้าง) ไม้ 2"x5" ทาสีน้ำมัน ไม้ระนองค้ำ
กรอบบาน ไม้สัก (บน-ล่าง) ไม้ 1/2"x5" , (ข้าง) ไม้ 1/2"x4" ย้อมสีธรรมชาติ
บาน/ลูกบิด กระดาษสีเทา 6 มม.
บานพับ วัสดุอลูมิเนียมตามขนาด 4"x3" ติดบานละ 3 ชุด
อุปกรณ์ลูกบิด วัสดุอะลูมิเนียมตามขนาด 4"x3" ติดบานละ 3 ชุด
กลอน วัสดุอะลูมิเนียมตามขนาด 4"x3" ติดบานละ 1 ชุด
มือจับ วัสดุอะลูมิเนียมตามขนาด 4" ติดบานละ 1 ชุด

เกล็ดไม้ระนองอากาศ ตามท้องตลาด
วงกบทาสีน้ำมัน
เกล็ดไม้ย้อมสีธรรมชาติ

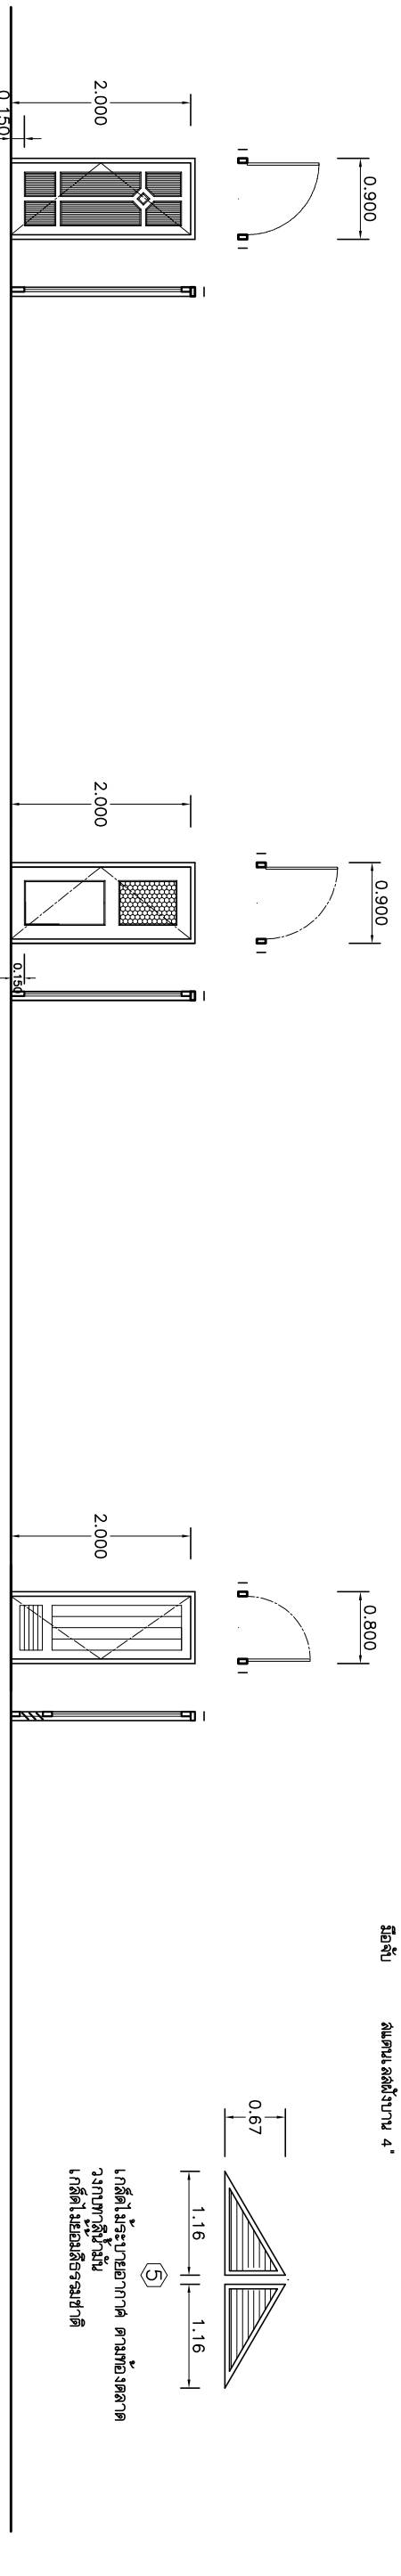

ลักษณะบาน
วงกบ ไม้เนื้อแข็ง (บน-ข้าง) ไม้ 2"x4" (ข้าง) ไม้ 2"x5" ทาสีน้ำมัน
กรอบบาน ไม้สัก (บน-ข้าง) ไม้ 1/2"x4" , (ล่าง) ไม้ 1/2"x5" ย้อมสีธรรมชาติ
บาน/ลูกบิด ไม้สัก ทน 1" ย้อมสีธรรมชาติ
บานพับ วัสดุอลูมิเนียมตามขนาด 4"x3" ติดบานละ 3 ชุด
อุปกรณ์ลูกบิด วัสดุอะลูมิเนียมตามขนาด 4"x3" ติดบานละ 3 ชุด
กลอน วัสดุอะลูมิเนียมตามขนาด 4"x3" ติดบานละ 3 ชุด
มือจับ วัสดุอะลูมิเนียมตามขนาด 4" ติดบานละ 1 ชุด

ลักษณะบาน
วงกบ ไม้เนื้อแข็ง 2"x4" ทาสีน้ำมัน
กรอบบาน ไม้สัก (บน-ข้าง) ไม้ 1/2"x4" , (ล่าง) ไม้ 1/2"x5" ย้อมสีธรรมชาติ
บาน/ลูกบิด ไม้-ตะแกรงตาข่าย
บานพับ วัสดุอลูมิเนียมตามขนาด 4"x3" ติดบานละ 3 ชุด
อุปกรณ์ลูกบิด วัสดุอะลูมิเนียมตามขนาด 4"x3" ติดบานละ 3 ชุด
มือจับ วัสดุอะลูมิเนียมตามขนาด 4" ติดบานละ 1 ชุด

ลักษณะบาน
วงกบ ไม้เนื้อแข็ง 2"x5" ทาสีน้ำมัน
กรอบบาน ไม้สัก (บน-ข้าง) ไม้ 1/2"x4" , (ล่าง) ไม้ 1/2"x5" ย้อมสีธรรมชาติ
บาน/ลูกบิด ไม้เนื้อแข็งทน 35 มม. ชนิดใช้ภายนอก+เกล็ดไม้เนื้อแข็งขนาด 1/2" x 1/2" ทาสีน้ำมัน
บานพับ วัสดุอลูมิเนียมตามขนาด 4"x3" ติดบานละ 3 ชุด
อุปกรณ์ลูกบิด วัสดุอะลูมิเนียมตามขนาด 4"x3" ติดบานละ 3 ชุด
มือจับ วัสดุอะลูมิเนียมตามขนาด 4" ติดบานละ 1 ชุด

แบบขยายประตู - หน้าต่าง
SCALE 1:75

DESIGN BY PLANCIVIL.COM	PROJECT	ARCHITECT	ENGINEER	DWG. TITLE	DWG. NO. A-08
BUILDING : บ้านพักอาศัย 1 ชั้น	NAME :	ADDRESS :	NAME : อ.ณัฐกร ช่างเขียน ร.ย. 32481	แบบขยายประตู - หน้าต่าง	
OWNER :	ADDRESS :	ADDRESS : 88 น.4 ต.หนองบัว อ.หนองบัว อ.อุดรฯ			
SITE :					25 ต.ร. 2551