
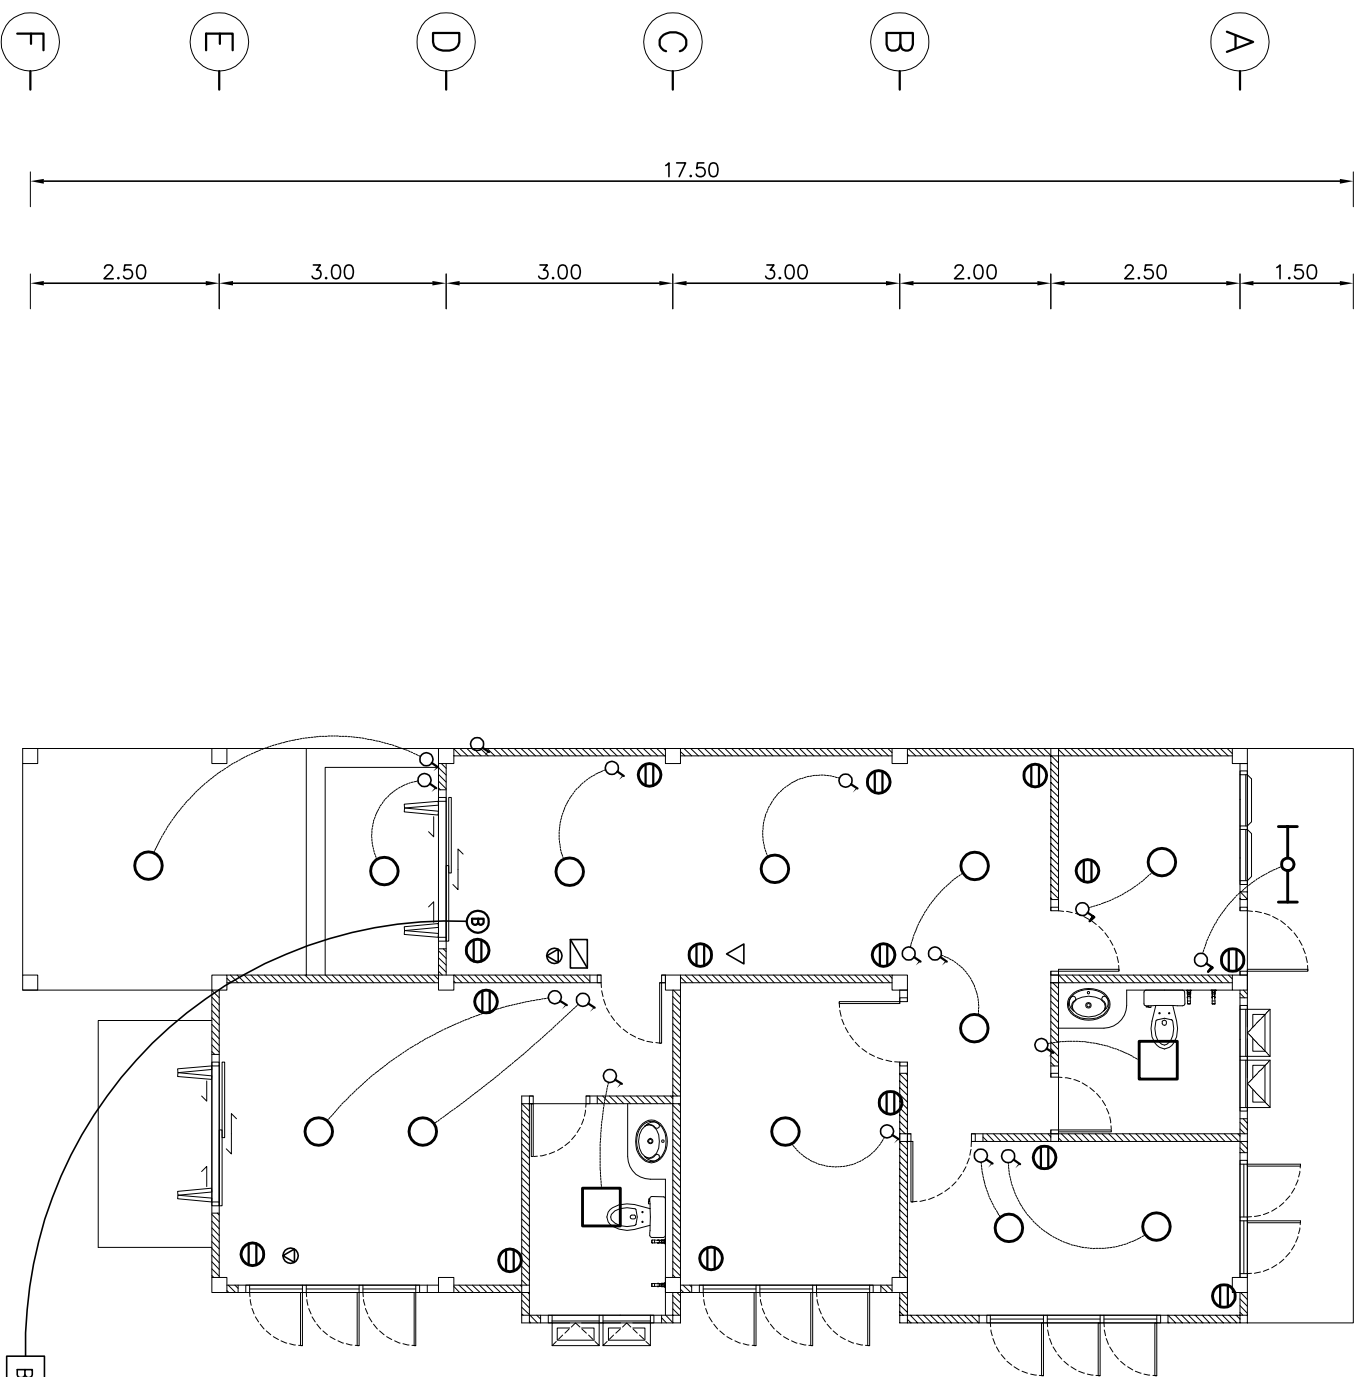


- 1
- 2
- 3
- 4

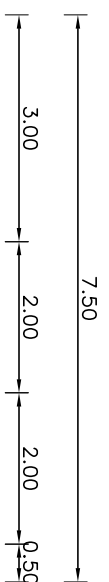

แบบแปลนระบบไฟฟ้า
SCALE 1:100

DESIGN BY
PLANNCIVIL.COM

PROJECT
BUILDING : บ้านพักอาศัย 1 ชั้น
OWNER :
SITE :

ARCHITECT
NAME :
ADDRESS :

ENGINEER
NAME : อ.ดร.สุวิมล คำจำเริญ ฐป. 32481
ADDRESS : 88 ซ.14 ต.หนองบัวลำภู อ.หนองบัวลำภู จ.หนองบัวลำภู

DWG. TITLE
แปลนระบบไฟฟ้า

DWG. NO.
E-02
25 มี.ค. 2551