


แปลนคานาชั้น 1
SCALE 1:100

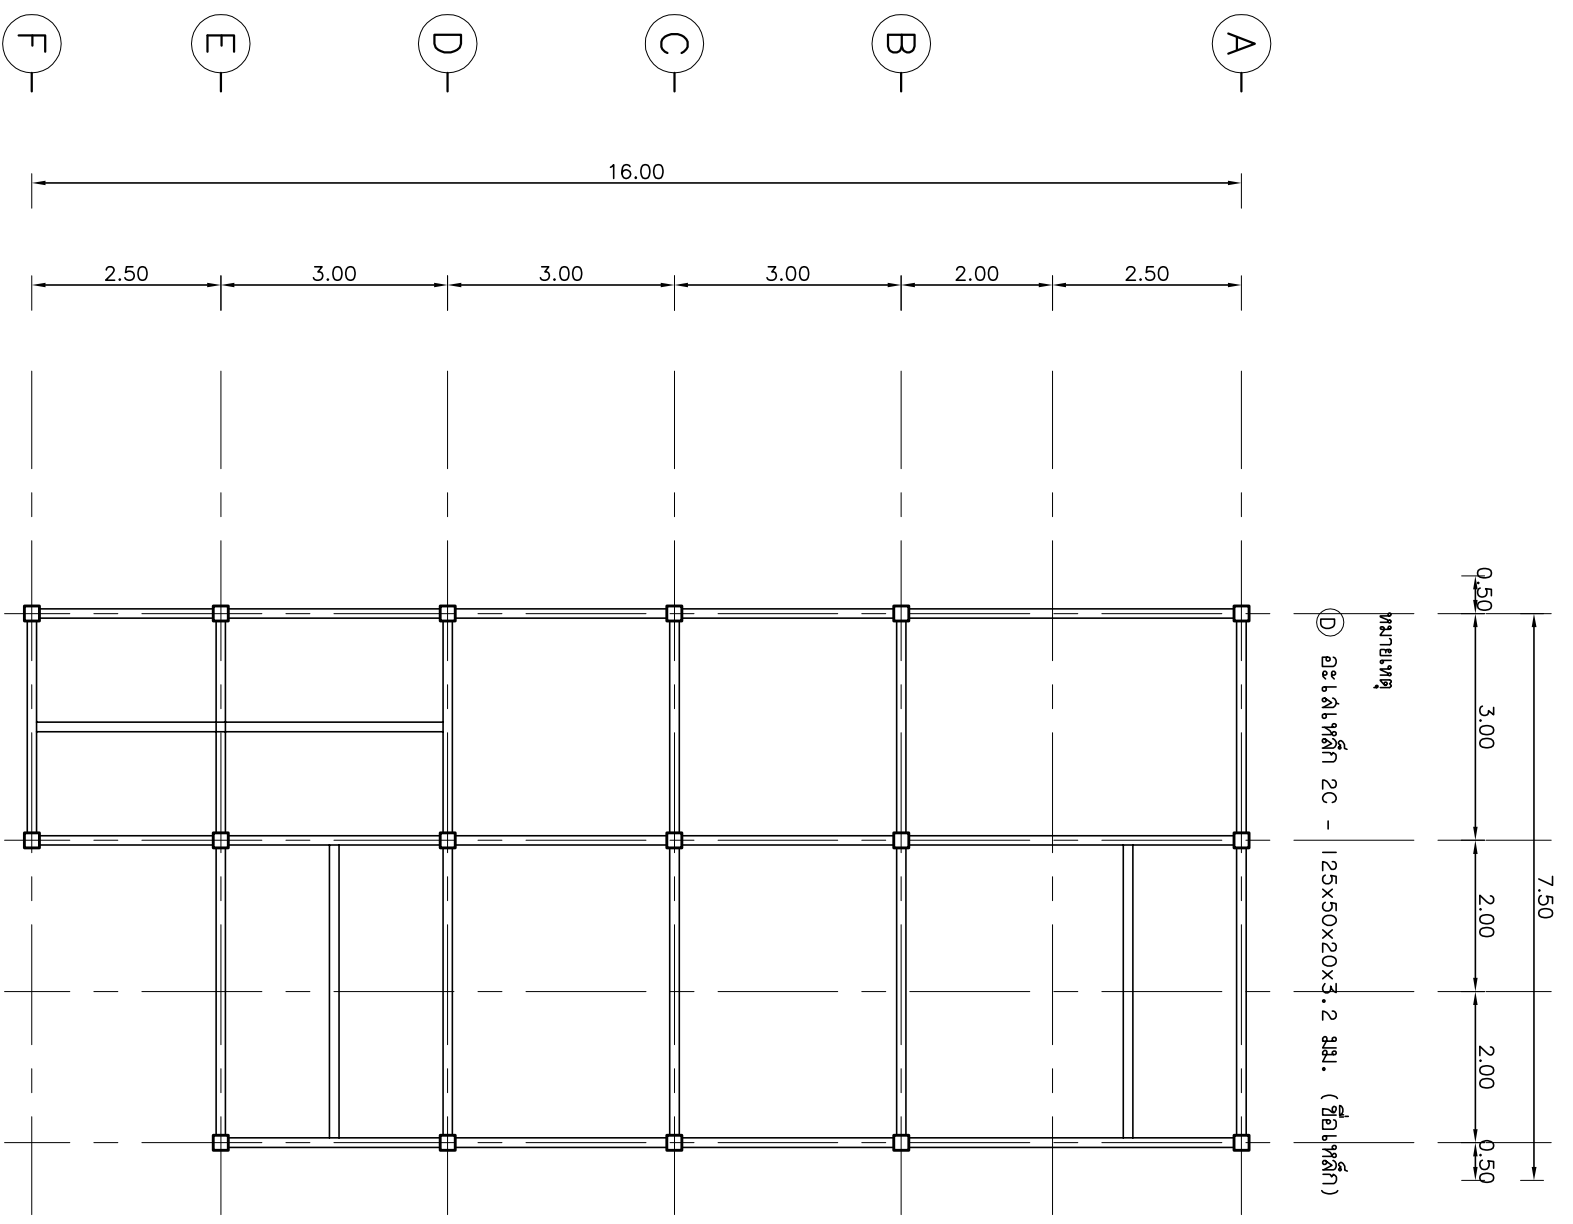

แปลนคานาหลังคา
SCALE 1:100

DESIGN BY
PLANCIVIL.COM

PROJECT
BUILDING : บ้านพักอาศัย 1 ชั้น
OWNER :
SITE :

ARCHITECT
NAME :
ADDRESS :

ENGINEER
NAME : อ.ดร. อรุณรัตน์ อ.ดร. อรุณรัตน์
ADDRESS : 88 ซ. 4 ต. ทบวงวังใหม่ อ. ทบวงวังใหม่ จ. บุรีรัมย์

DWG. TITLE
แปลนคานาชั้น 1
แปลนคานาหลังคา

DWG. NO.
S-02
25 ต.ค. 2551