




(SI)

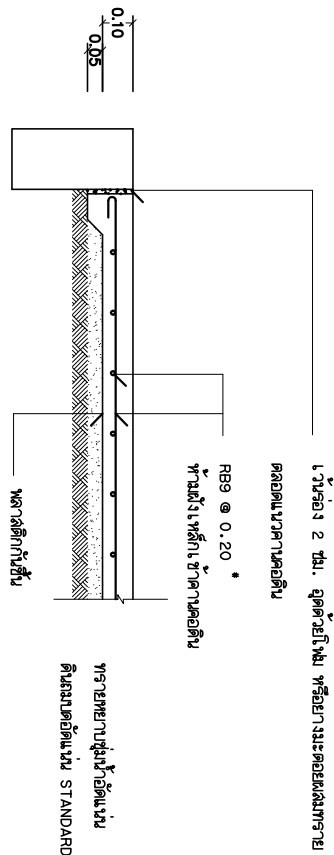



(GS1)

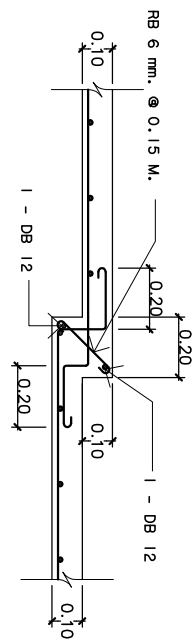

ขยายการลดระดับ - พื้นคอนกรีต

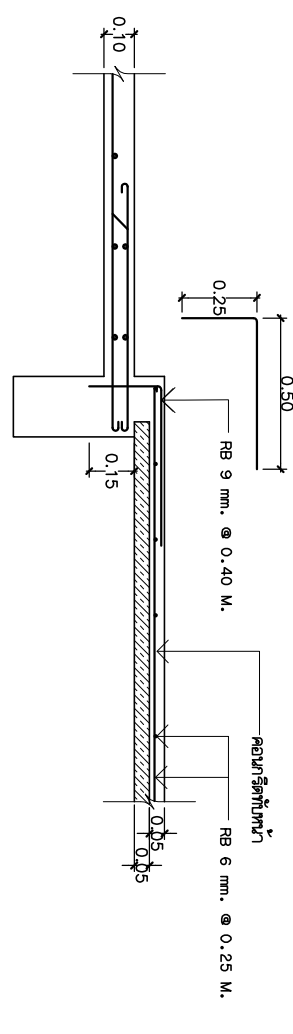

ขยายจุดต่อพื้นสำหรับ รังสีรูป PS ที่พื้นคอนกรีตในที่

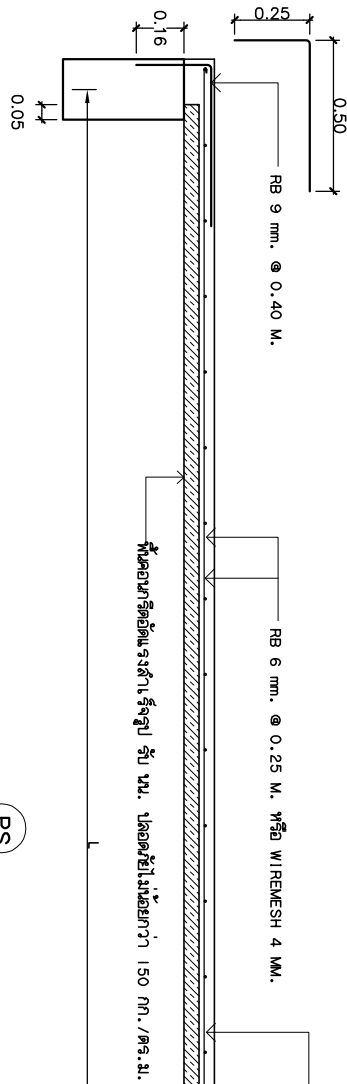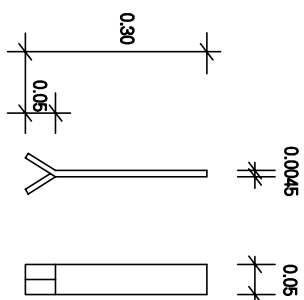

(PS)

แบบขยายโครงสร้างคสล. 1
SCALE 1:25

DESIGN BY PLANCIVIL.COM	PROJECT	ARCHITECT	ENGINEER	DWG. TITLE	DWG. NO.
BUILDING : บ้านพักอาศัย 1 ชั้น	NAME :	ADDRESS :	NAME : อ. นพ. ชัยวัฒน์ ชื่นชูชัยกิจ	แบบขยายโครงสร้างคสล. 1	S-04
OWNER :	ADDRESS :	ADDRESS : 88 ซ. 4 ต. พหลโยธิน อ. พหลโยธิน จ. ปทุมธานี			25 ต.พ. 2551
SITE :					