


1 2 3 4

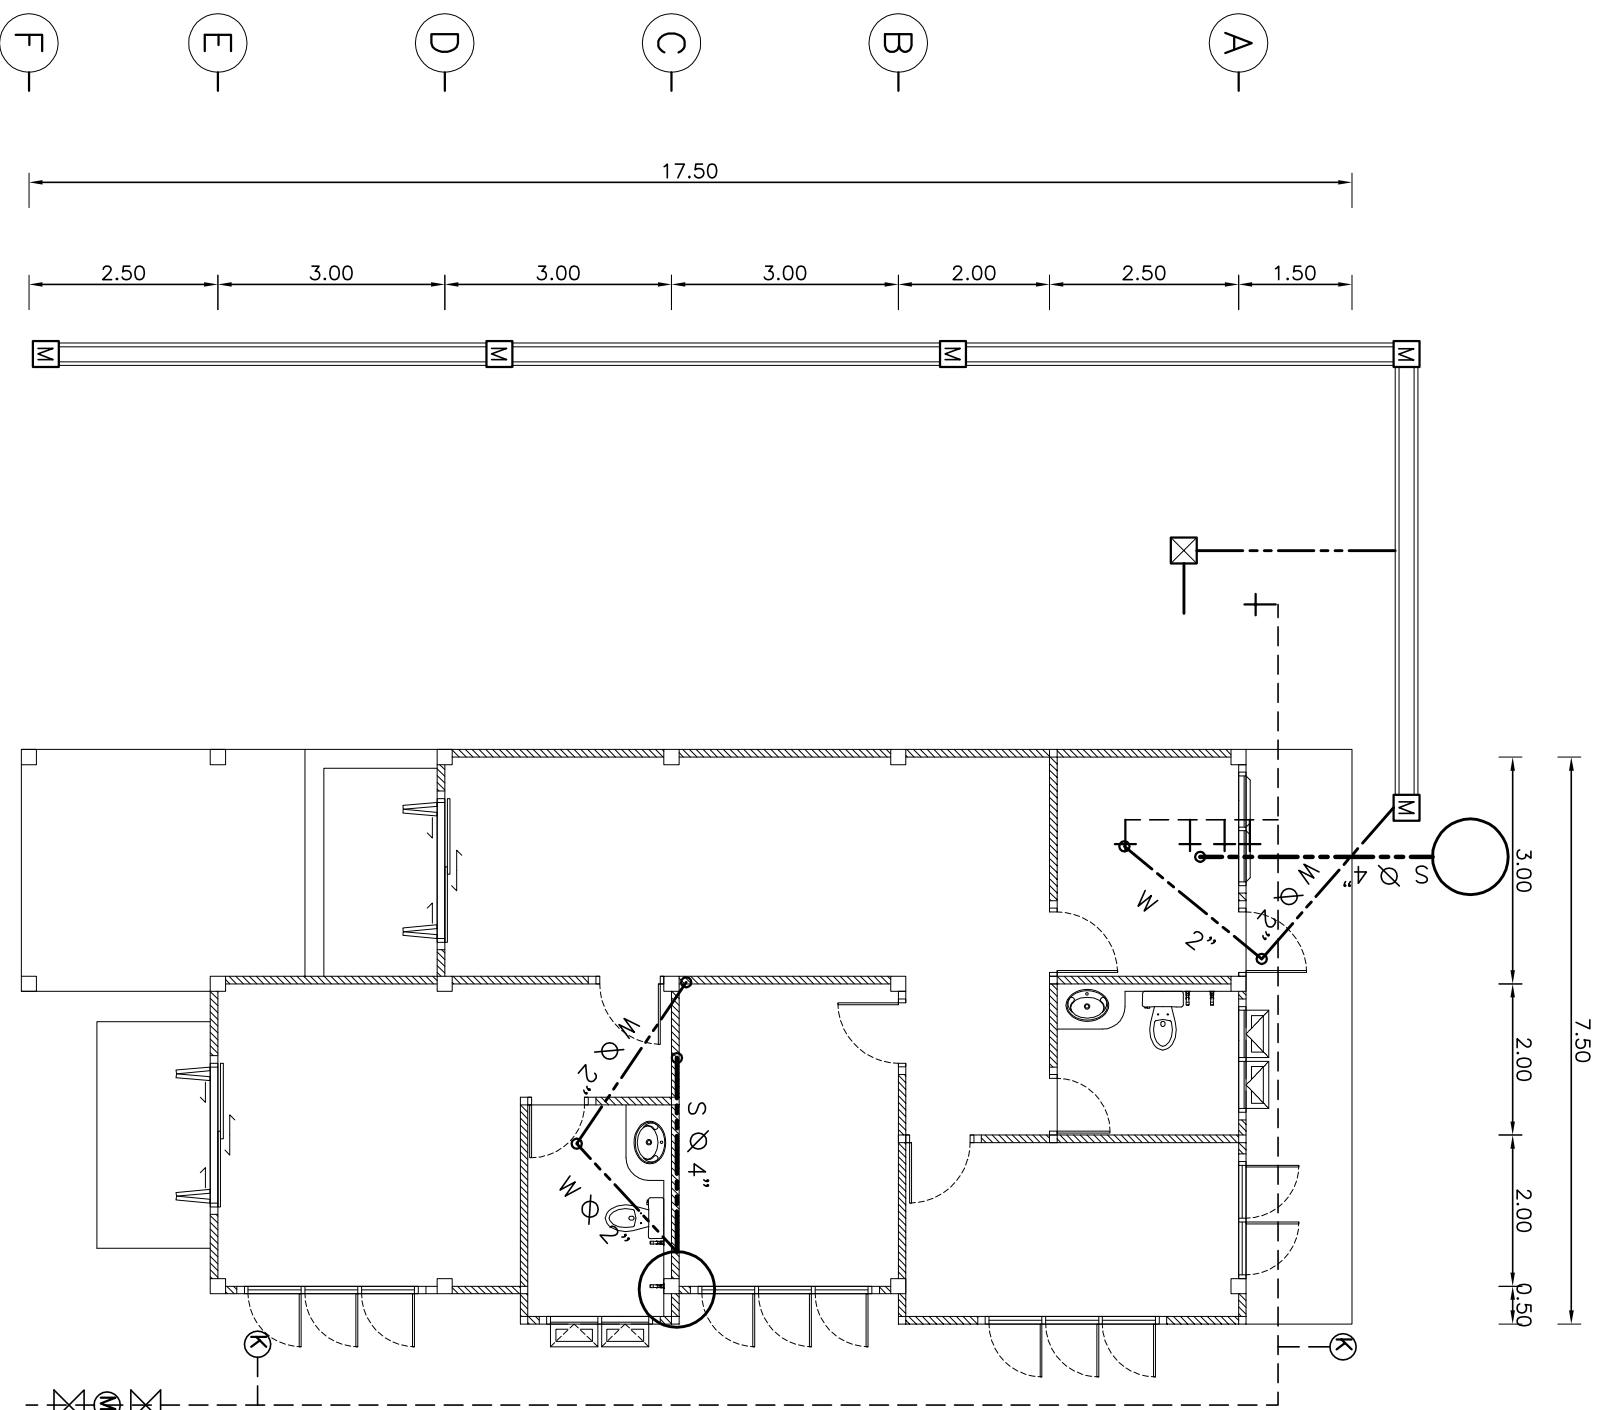

แปลนประปา-สุขาภิบาล
SCALE 1:100

รายการและสัญลักษณ์ประปา

- - ถังบำบัดน้ำเสีย อีพอมและร่นตามแบบขยาย
- (solid) - ท่อโพลีเอทิลีน PVC. Ø 4" ชั้น 8.5
- (dashed) - ท่อน้ำทิ้ง PVC. Ø 2" ชั้น 8.5
- - - - - (long dashed) - ท่อน้ำดี PVC. Ø 3/4" หรือ Ø 1/2" ชั้น 13.5
- ⊗ - วาล์ว
- Ⓜ - มาตรการัดน้ำ
- (thick solid) - ท่อซีเมนต์ใยหิน Ø 6"
- (thin solid) - รางระบายน้ำแบบเปิด กว้าง 30 ซม.
- Ⓜ - บ่อพักน้ำ ค.ส.ล.ต่ำรูป ขนาด 0.50 x 0.50 x 0.50 ม.
- Ⓜ - บ่อพักน้ำ ค.ส.ล.ต่ำรูป ขนาด 0.60 x 0.80 x 0.60 ม.
- Ⓚ - ถักถนน
- + - ถักน้ำ

DESIGN BY
PLAN CIVIL.COM

PROJECT
BUILDING : บ้านพักอาศัย 1 ชั้น
OWNER :
SITE :

ARCHITECT
NAME :
ADDRESS :

ENGINEER
NAME : อ.ดร.จ. ช่างสุขภัณฑ์ ว.ย. 32481
ADDRESS : 88 ซ.14 ต.หนองรีเหนือ อ.หนองรีเหนือ จ.นนทบุรี

DWG. TITLE
แปลนประปา-สุขาภิบาล

DWG. NO.
SN-01
25 ต.ค. 2551