



รูปด้าน ①  
SCALE 1:100

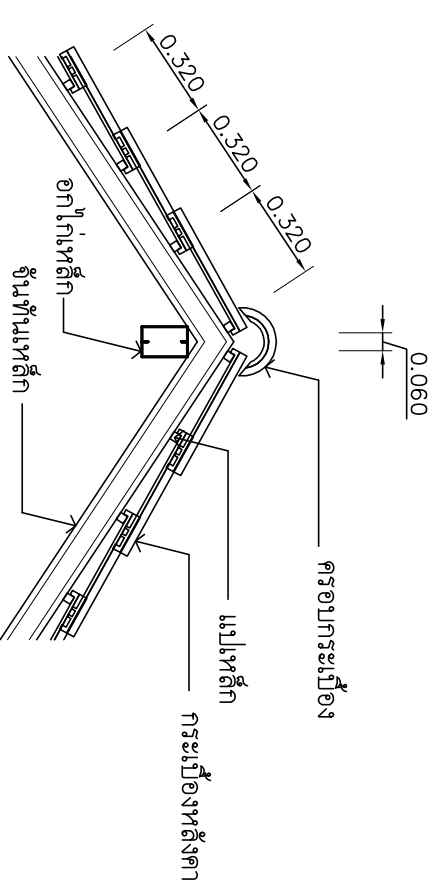

แบบขยายหลังคา  
SCALE 1:25  
A2

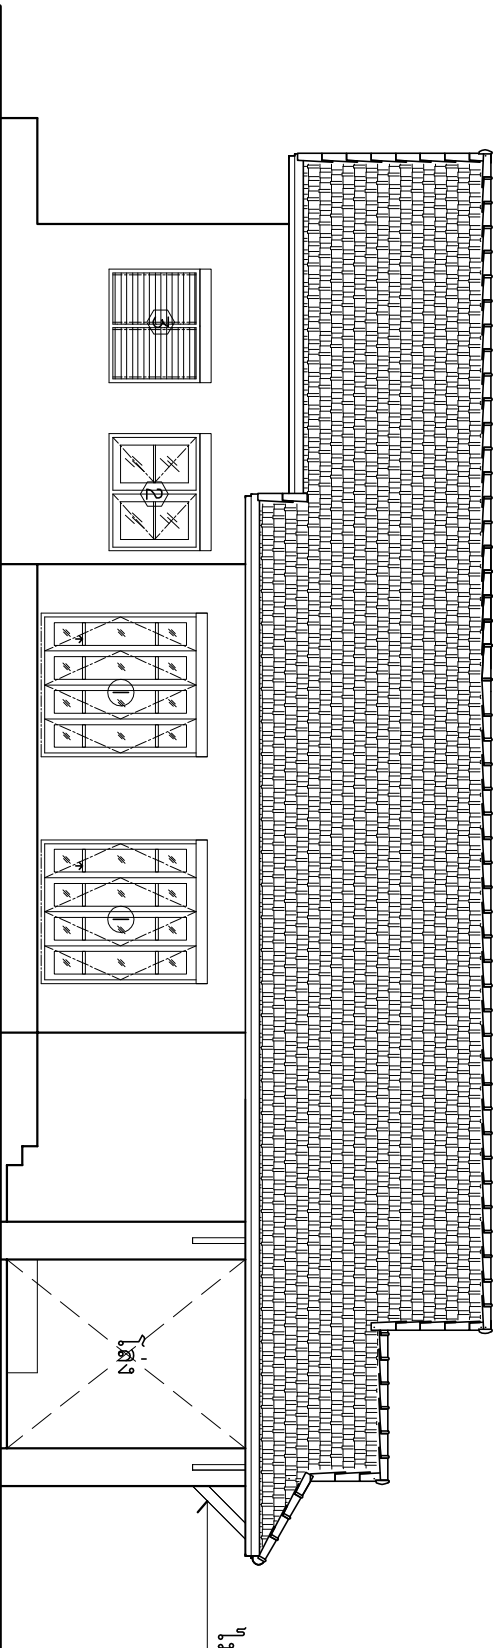

รูปด้าน ②  
SCALE 1:100

DESIGN BY <b>PLAN CIVIL.COM</b>		PROJECT บ้านพักอาศัย 1 ชั้น		ARCHITECT		ENGINEER		DWG. TITLE		DWG. NO.	
BUILDING : บ้านพักอาศัย 1 ชั้น		NAME :		ADDRESS :		NAME : อ.นายจ. ช่างเทคนิคช่าง ว.ย. 32481		รูปด้าน 1		A-05	
OWNER :		ADDRESS :		ADDRESS : 88 ซ.14 ต.หนองบัว อ.หนองบัว อ.อุดรฯ		รูปด้าน 2				25 ต.ค. 2551	
SITE :											