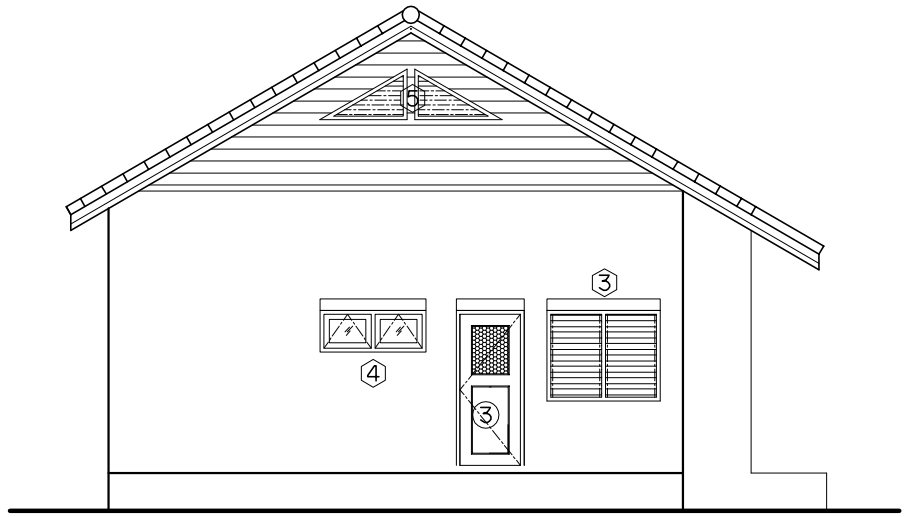

รูปด้าน 3

SCALE 1:100

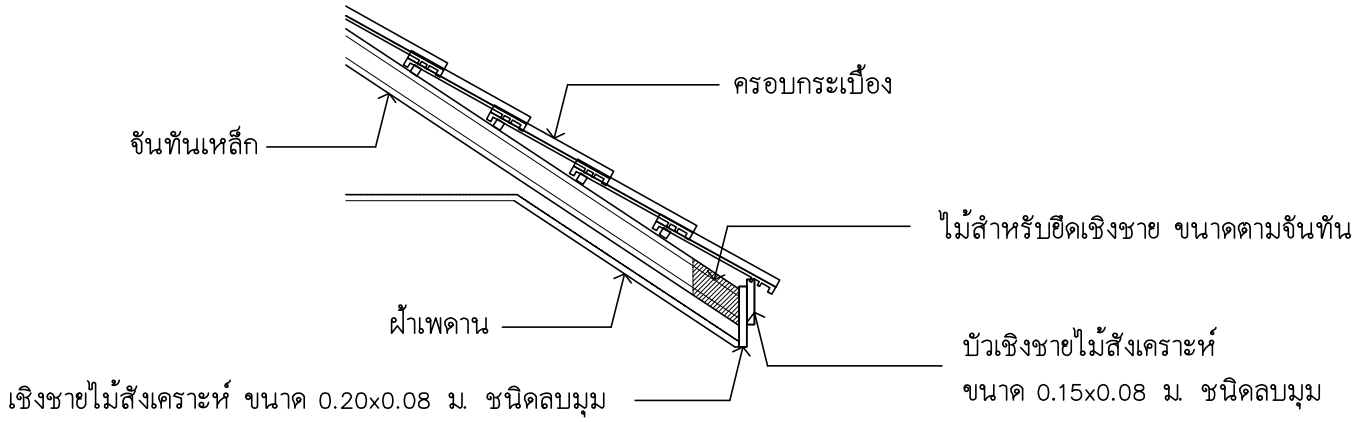

แบบขยายหลังคา A1

SCALE 1:25

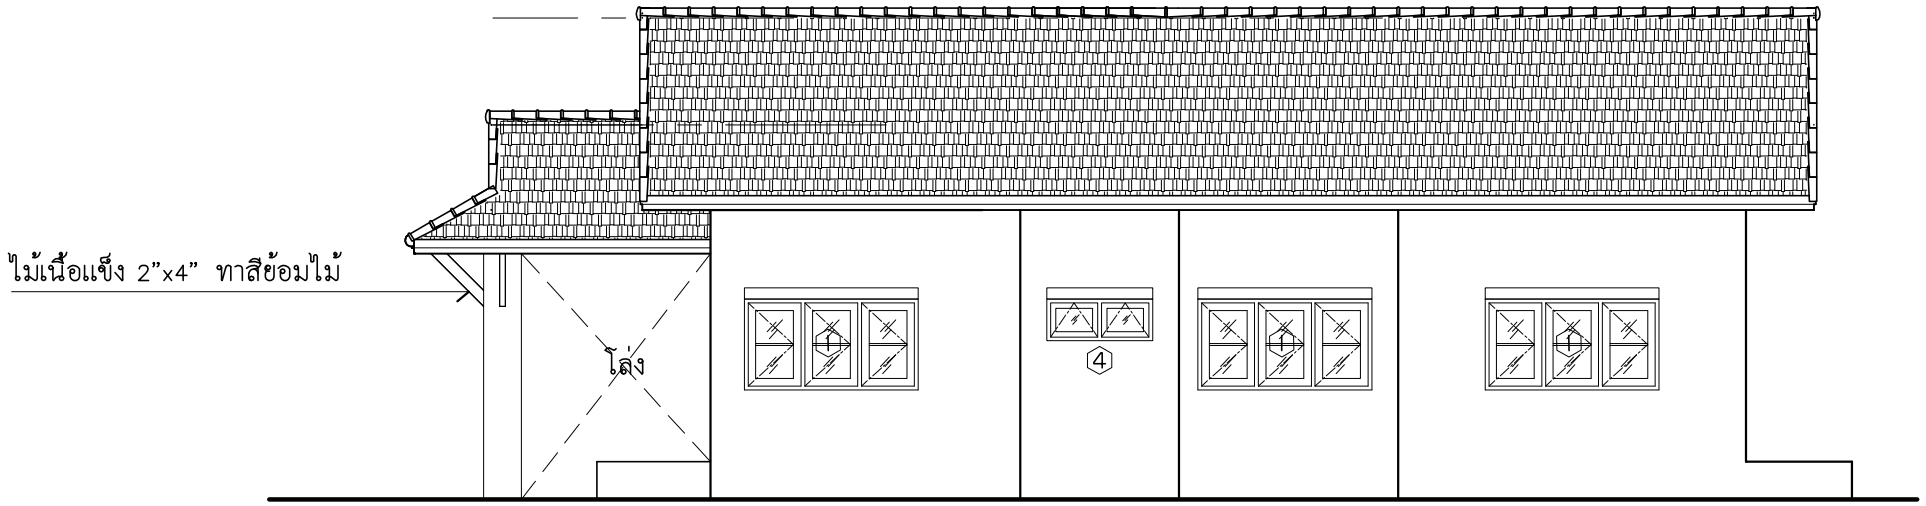

รูปด้าน 4

SCALE 1:100

DESIGN BY	PROJECT	ARCHITECT	ENGINEER	DWG. TITLE	DWG. NO.
PLANCIVIL.COM	BUILDING : บ้านพักอาศัย 1 ชั้น	NAME :	NAME : อำนาจ มุงคุณคำชาว ภย. 32481	รูปด้าน 3	A-06
	OWNER :	ADDRESS :	ADDRESS : 88 ม.4 ต.หนองวัวซอ อ.หนองวัวซอ จ.อุดรฯ	รูปด้าน 4	
	SITE :				25 ต.ค. 2551