


รูปตัด ①
SCALE 1:100

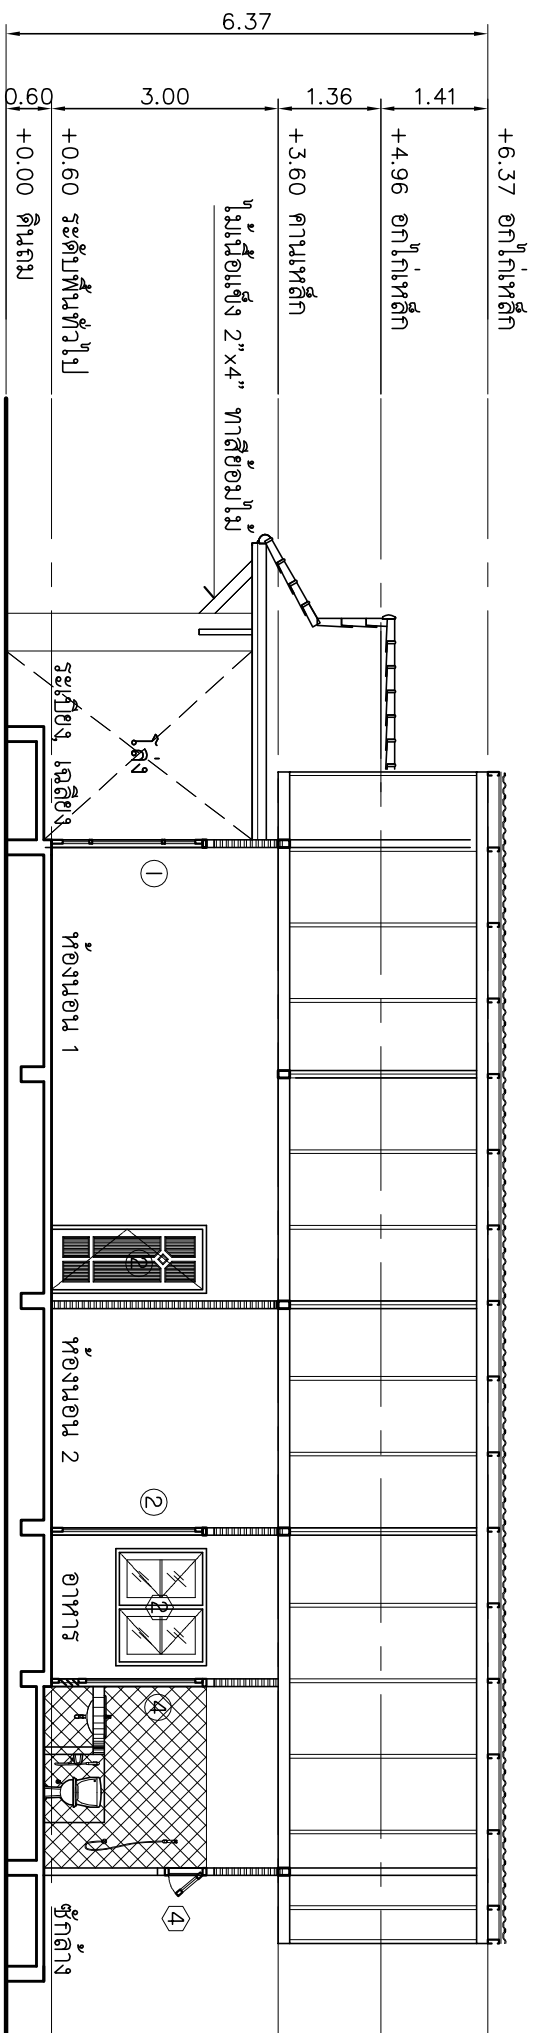

รูปตัด ②
SCALE 1:100

| | | | | | | | | | | | |
|------------------------------------|--|--------------------------------|--|-----------|--|--|--|------------|--|-------------------------|--|
| DESIGN BY PLAN CIVIL.COM | | PROJECT บ้านพักอาศัย 1 ชั้น | | ARCHITECT | | ENGINEER | | DWG. TITLE | | DWG. NO. A-07 | |
| BUILDING : บ้านพักอาศัย 1 ชั้น | | NAME : | | NAME : | | ชื่อโครงการ : บ้านพักอาศัย 1 ชั้น | | รูปตัด ① | | รูปตัด ② | |
| OWNER : | | ADDRESS : | | ADDRESS : | | ชื่อผู้รับใช้ : อ.ทองวิทย์ อ.คุณวิทย์ อ.คุณวิทย์ | | รูปตัด ② | | 25 ต.ร. 2551 | |
| SITE : | | | | | | | | | | | |