


แปลนวางฐาน 1
SCALE 1:100

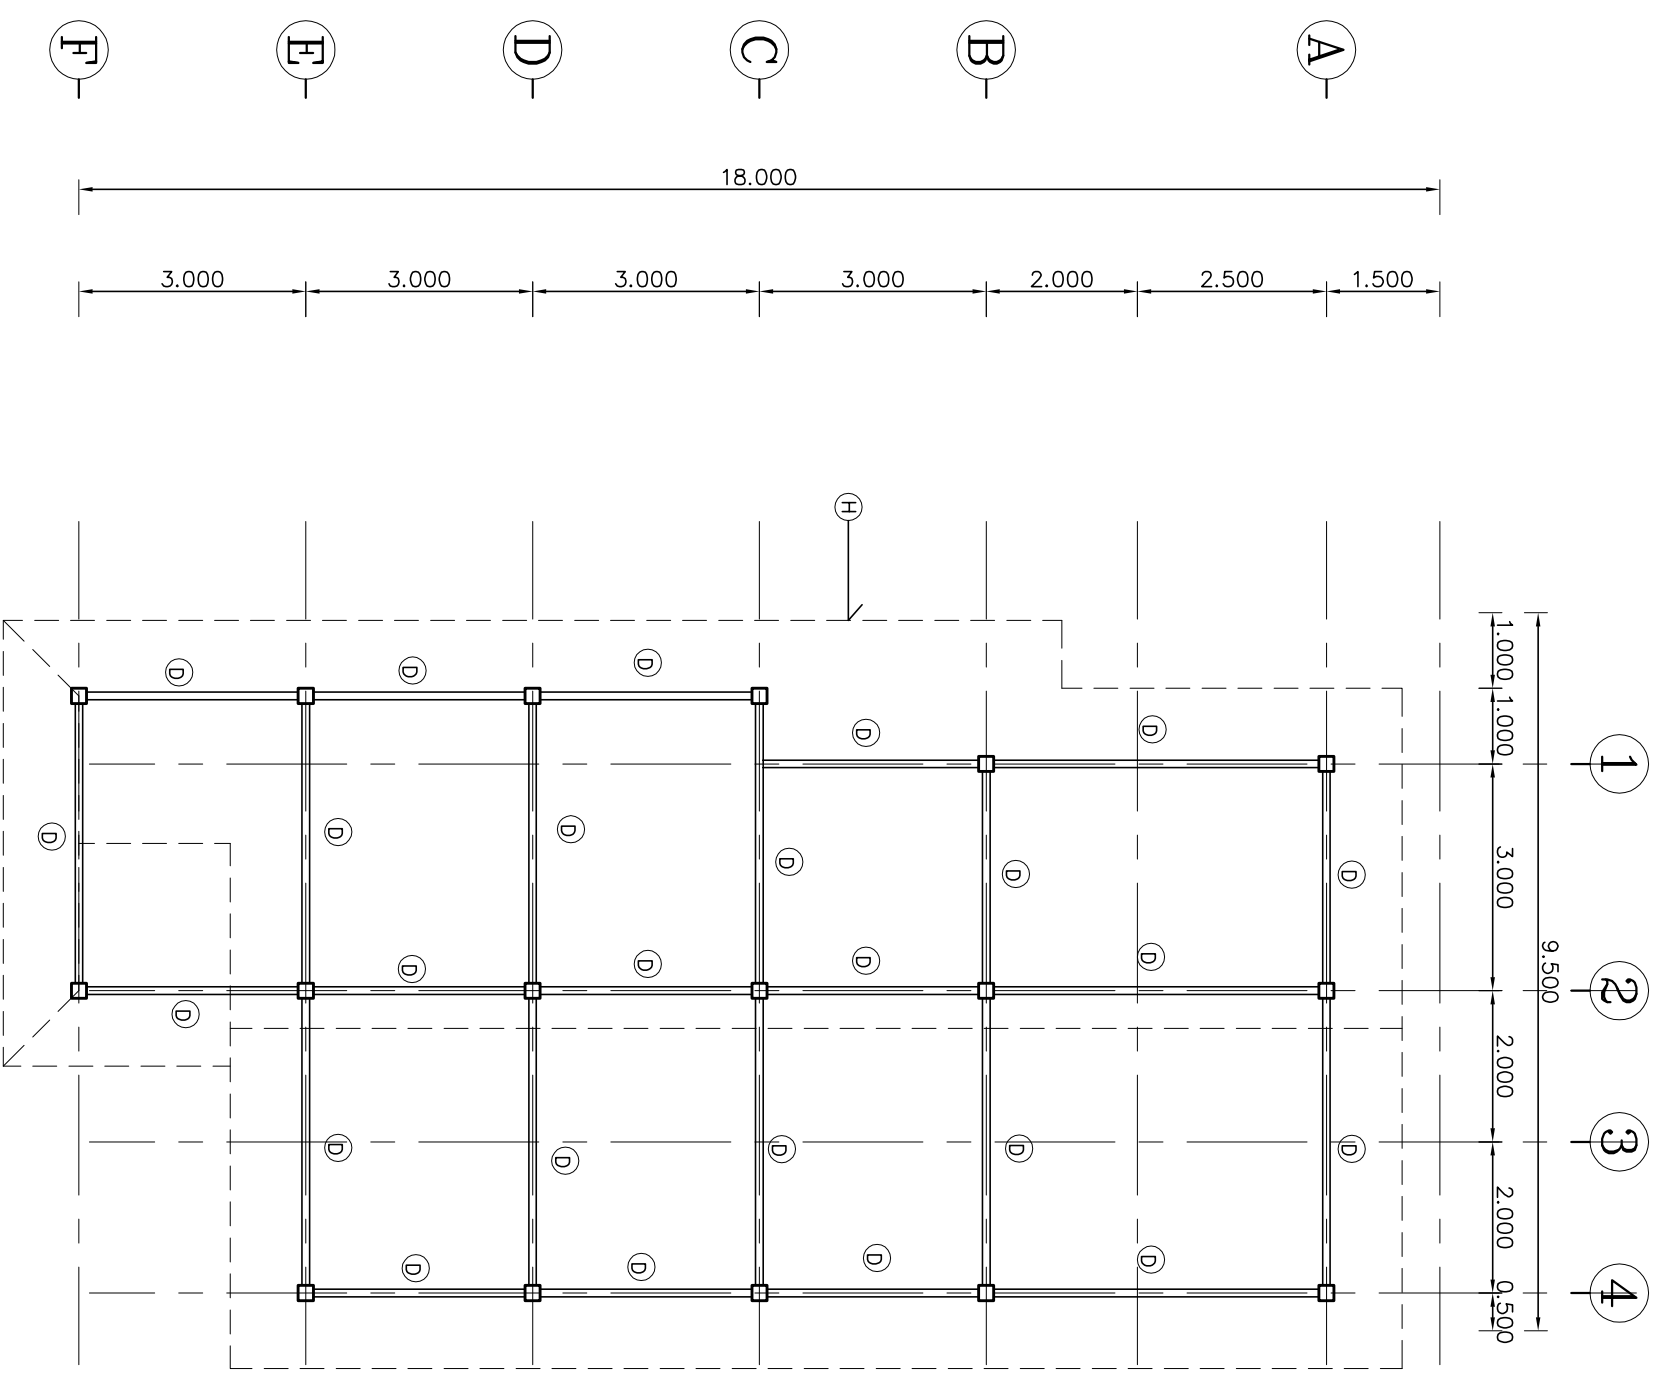

แปลนวางเหล็กคานา
SCALE 1:100

DESIGN BY
PLANCIVIL.COM

PROJECT
BUILDING : บ้านพักอาศัย 1 ชั้น
OWNER :
SITE :

ARCHITECT
NAME :
ADDRESS :

ENGINEER
NAME : อ.ดร. อรุณรัตน์ อ.ดร. อรุณรัตน์
ADDRESS : 88 ซ.14 ต.หนองบัว อ.หนองบัว ร.อุดรฯ

DWG. TITLE
แปลนวางฐาน 1
แปลนวางเหล็กคานา

DWG. NO.
S-02
25 ต.ร. 2551