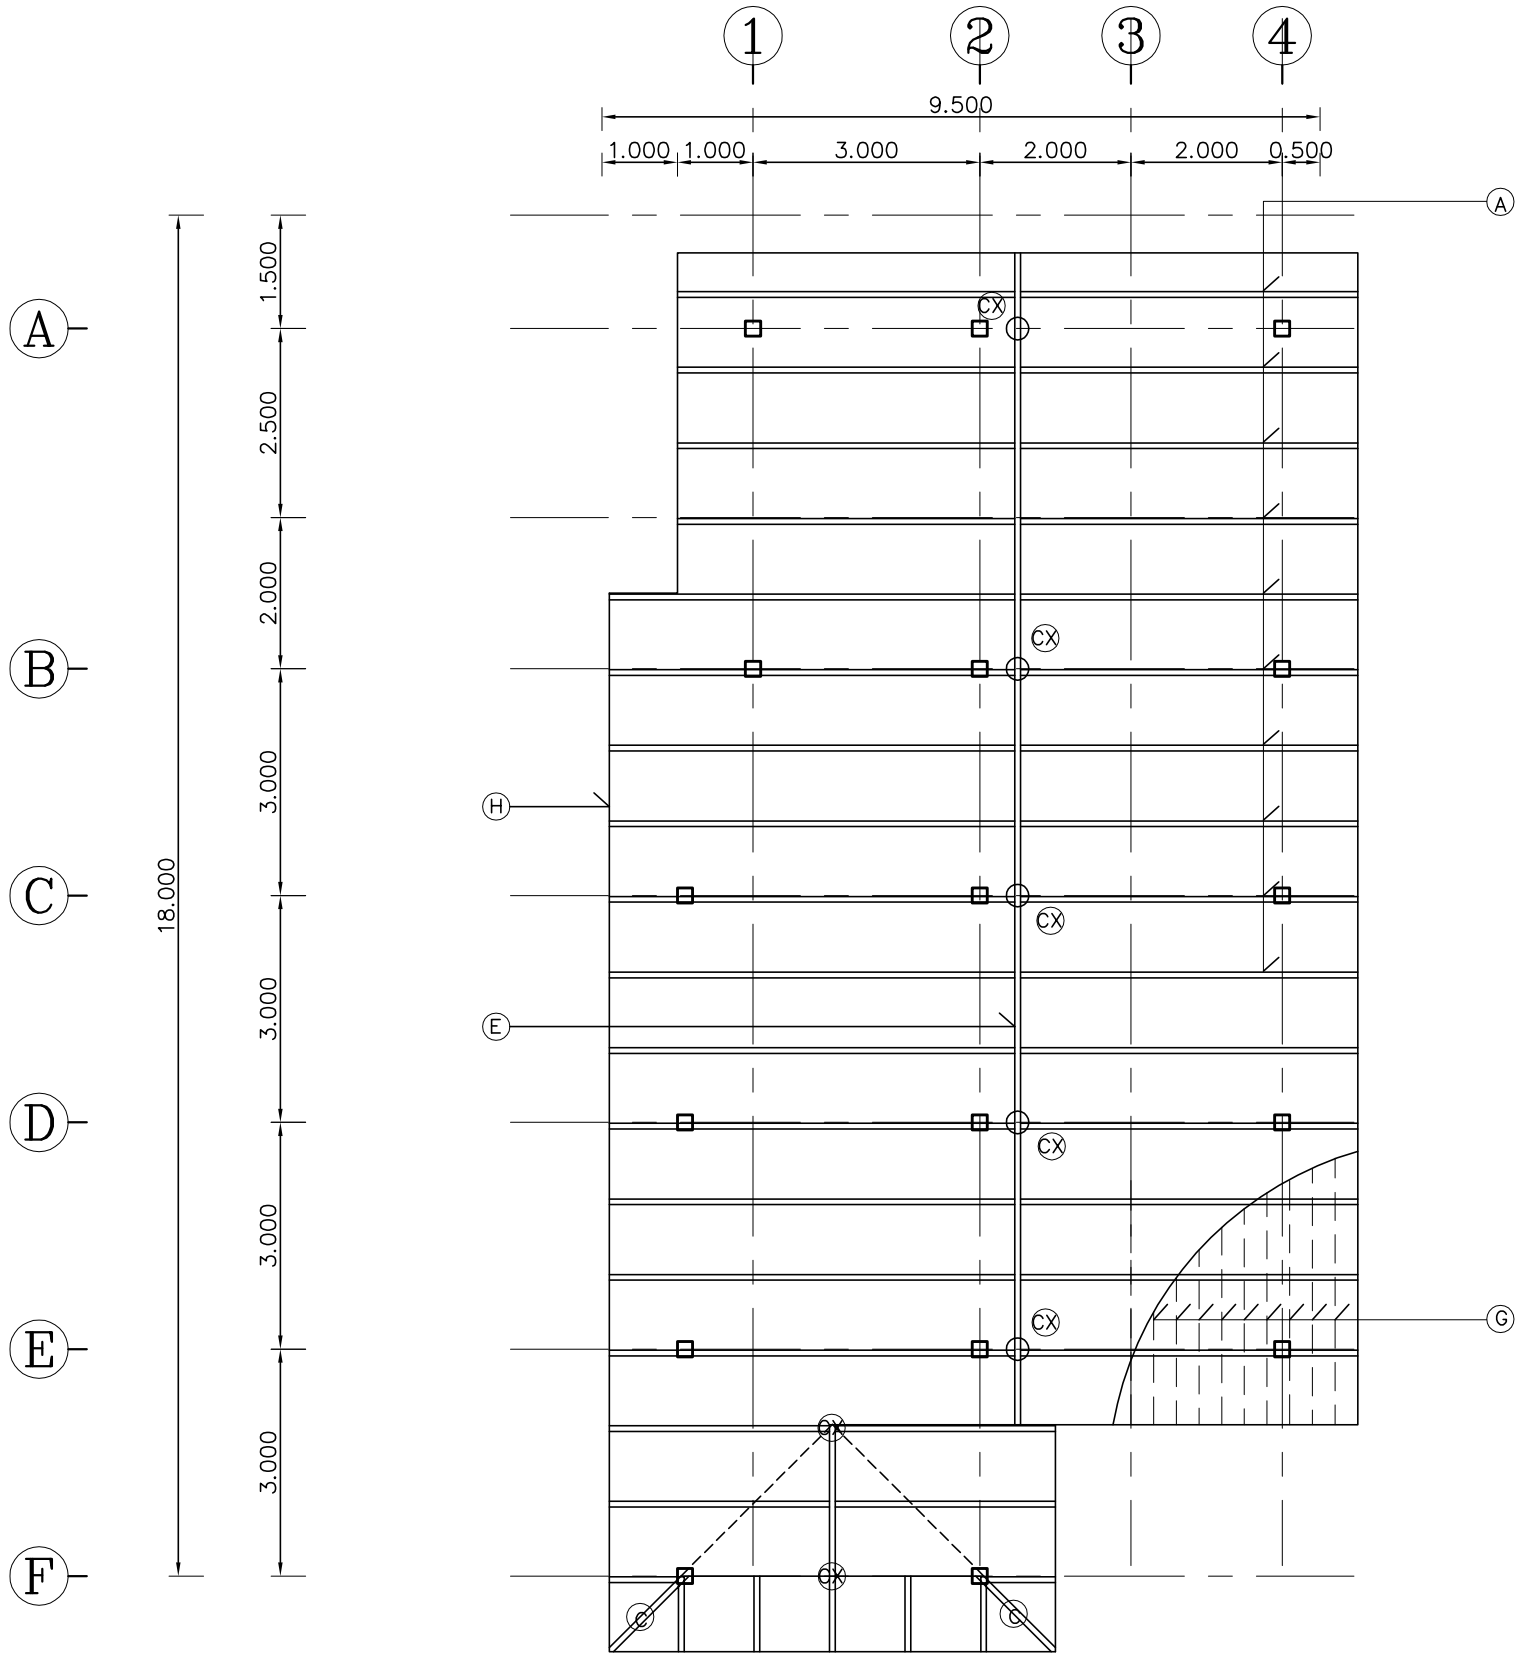

แปลนโครงหลังคา

SCALE 1:100

หมายเหตุ

- (A) จันทันเหล็ก 1C - 100x50x20x3.2 มม. @ 0.80-1.00
- (B) ตะเข้รางเหล็ก 2C - 125x50x20x3.2 มม.
- (C) ตะเข้สันเหล็ก 2C - 125x50x20x3.2 มม.
- (D) อะเลเหล็ก 2C - 125x50x20x3.2 มม. (ขื่อเหล็ก)
- (E) อกไก่เหล็ก 2C - 125x50x20x3.2 มม.
- (F) อกไก่คสล. ดูแบบขยายโครงสร้าง RB2
- (CX) ดั้งเหล็ก 2C - 125x50x20x3.2 มม.
- (C2) ดั้งคสล. ดูแบบขยายโครงสร้าง
- (G) ระแนง = L-25x25x3 - 1.12 Kg/m. @ 0.32-0.34
- (H) เชิงชายไม้คอนวูดขนาด 200x8 มม. ทับด้วยชัวเชิงชายไม้คอนวูดขนาด 150x80 มม.

DESIGN BY	PROJECT	ARCHITECT	ENGINEER	DWG. TITLE	DWG. NO.
PLANCIVIL.COM	BUILDING : บ้านพักอาศัย 1 ชั้น	NAME :	NAME : อำนาจ มูงคุณคำขาว ภย. 32481	แปลนโครงหลังคา	S-03
	OWNER :	ADDRESS :	ADDRESS : 88 ม.4 ต.หนองวัวซอ อ.หนองวัวซอ จ.อุดรฯ		
	SITE :				25 ต.ค. 2551