
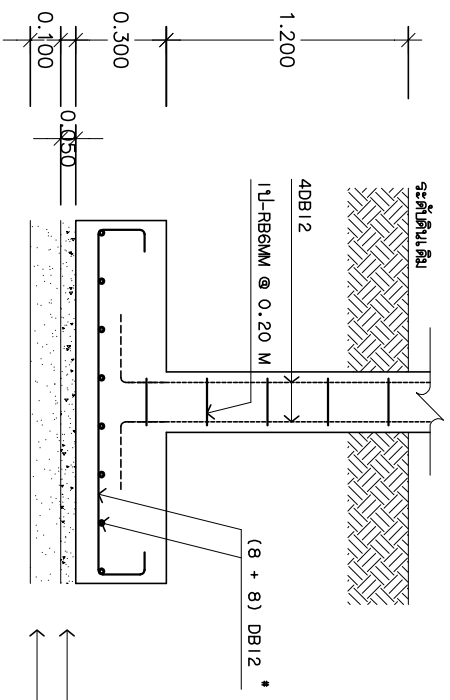


F1 , C1 (แปลน)


F2 , C1 (แปลน)

หมายเหตุ : ระยะคานาริक्तिพื้นที่ 2.5 ซม.

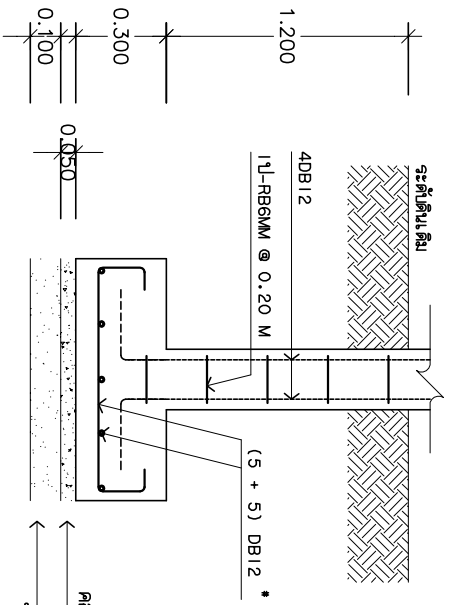

F1 , C1 (รูปตัด)
หมายเหตุ : ระยะคานาริक्तिพื้นที่ 2.5 ซม.

F2 , C1 (รูปตัด)
หมายเหตุ : ระยะคานาริक्तिพื้นที่ 2.5 ซม.

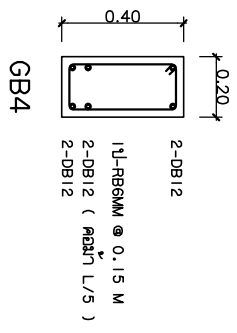

แบบขยายโครงสร้างคสล. 2
SCALE 1:25

DESIGN BY PLANCIVIL.COM	PROJECT		ARCHITECT		ENGINEER		DWG. TITLE		DWG. ND.	
	BUILDING : บ้านพักอาศัย 1 ชั้น	NAME :	OWNER :	ADDRESS :	NAME :	ADDRESS :	ชื่อโครงการ : 88 น.4 ต.หนองบัว อ.หนองบัว อ.อุตรดิตถ์	แบบขยายโครงสร้าง 2	S-05	25 ต.ค. 2551
SITE :		ADDRESS :		ADDRESS :		แบบขยายโครงสร้าง 2				