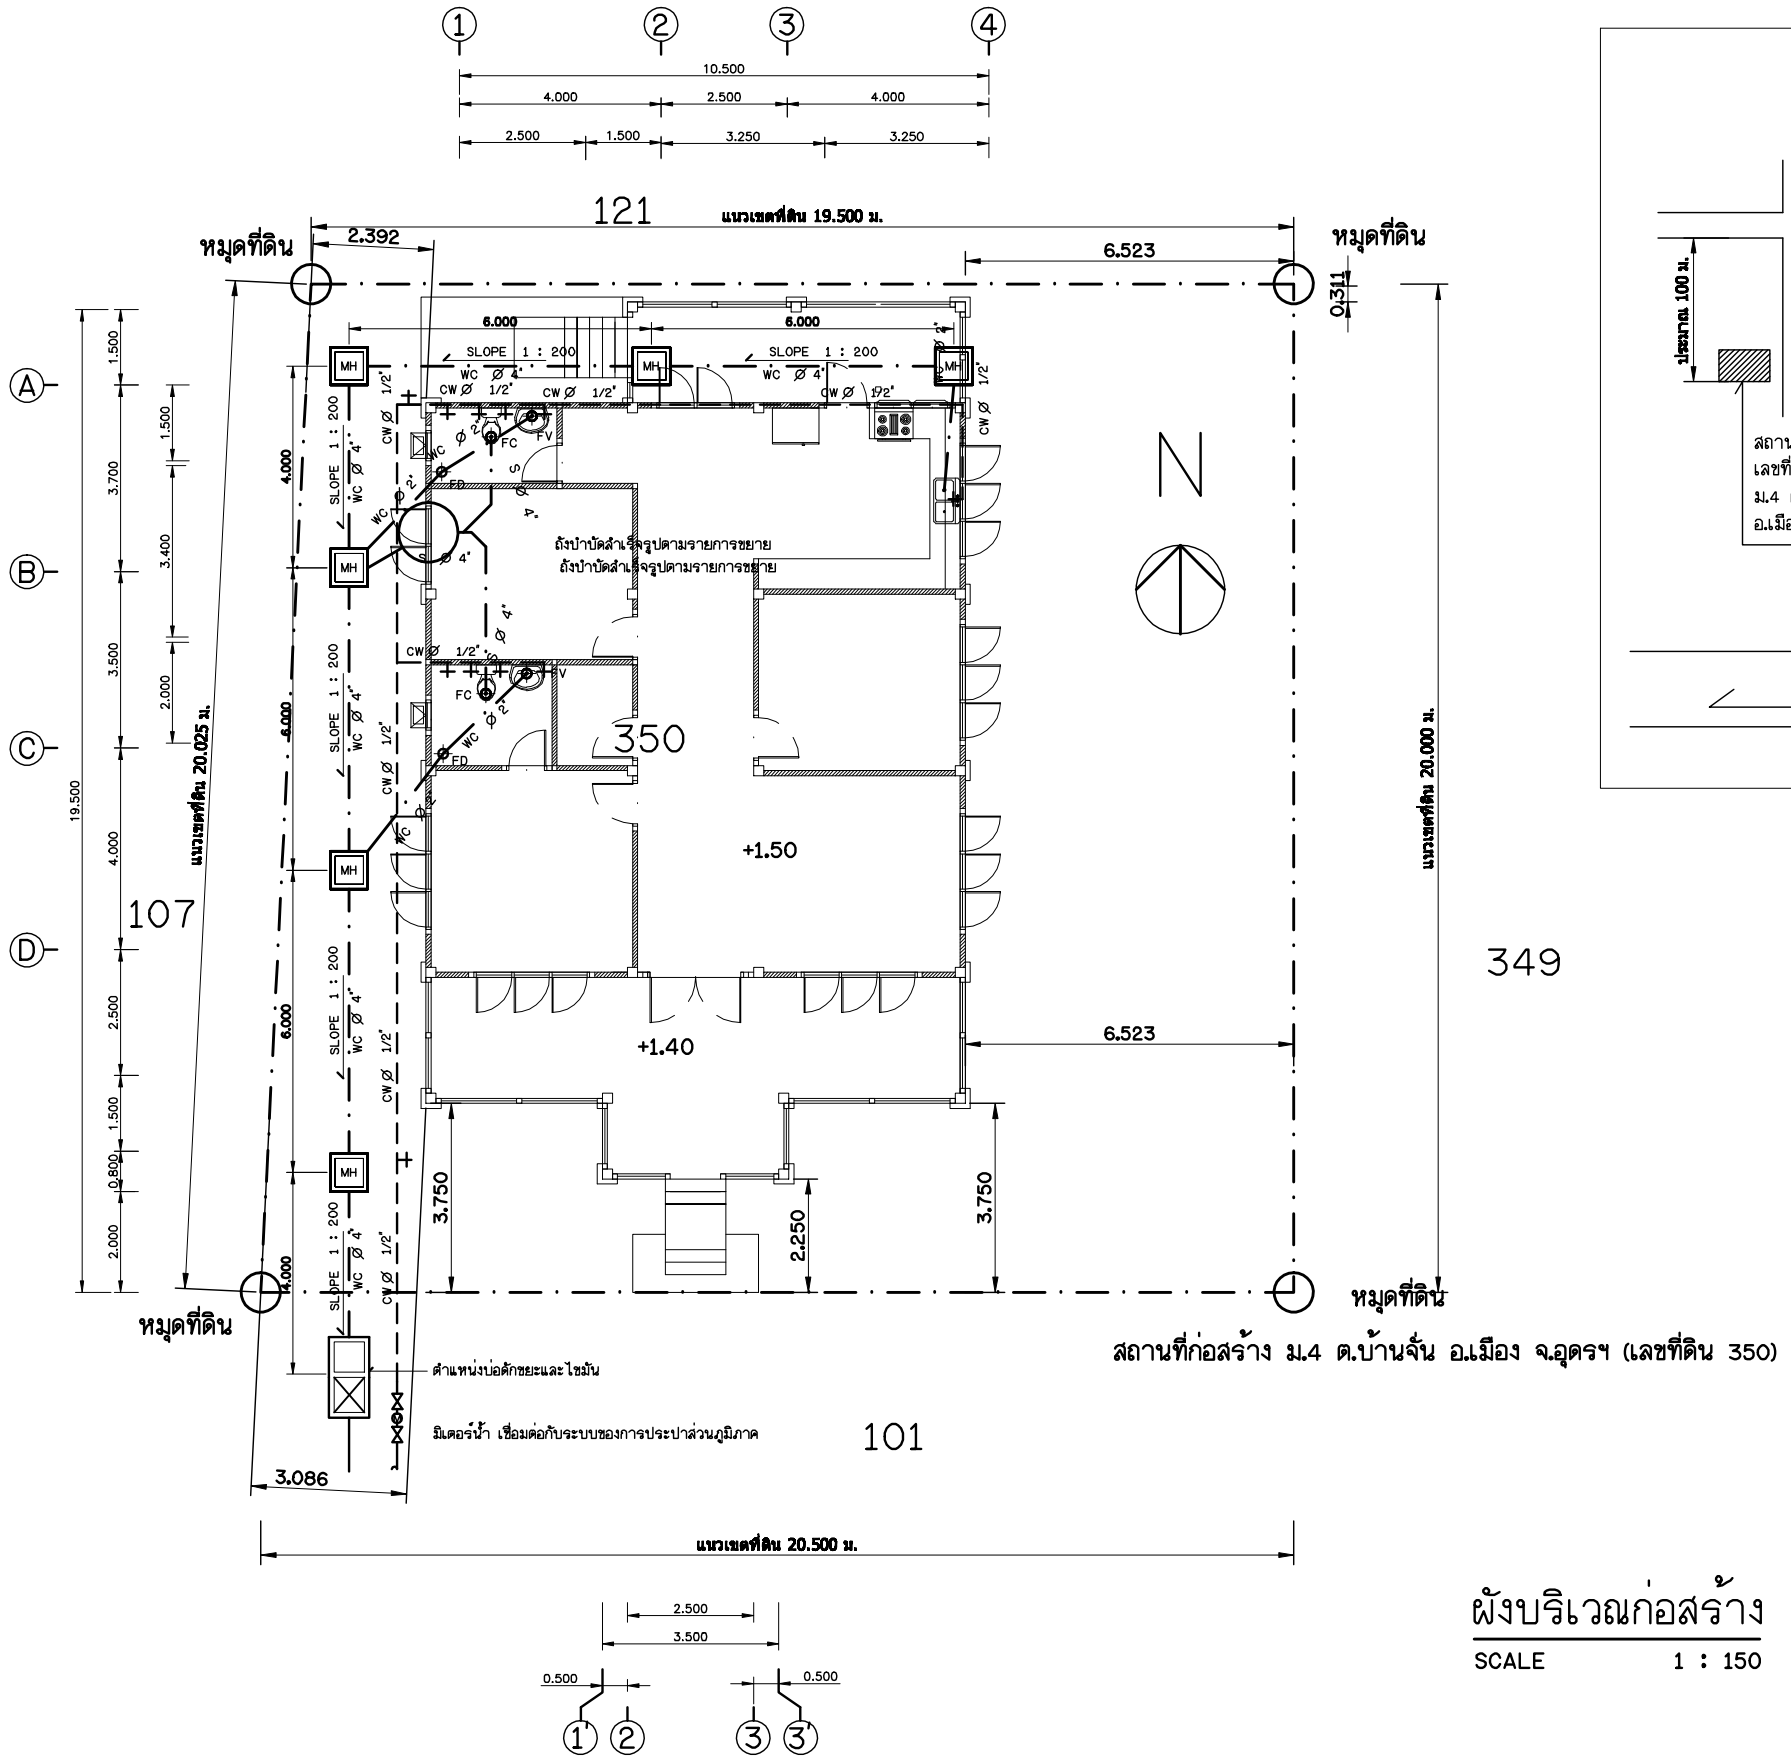

ผังบริเวณก่อสร้าง

SCALE 1 : 150

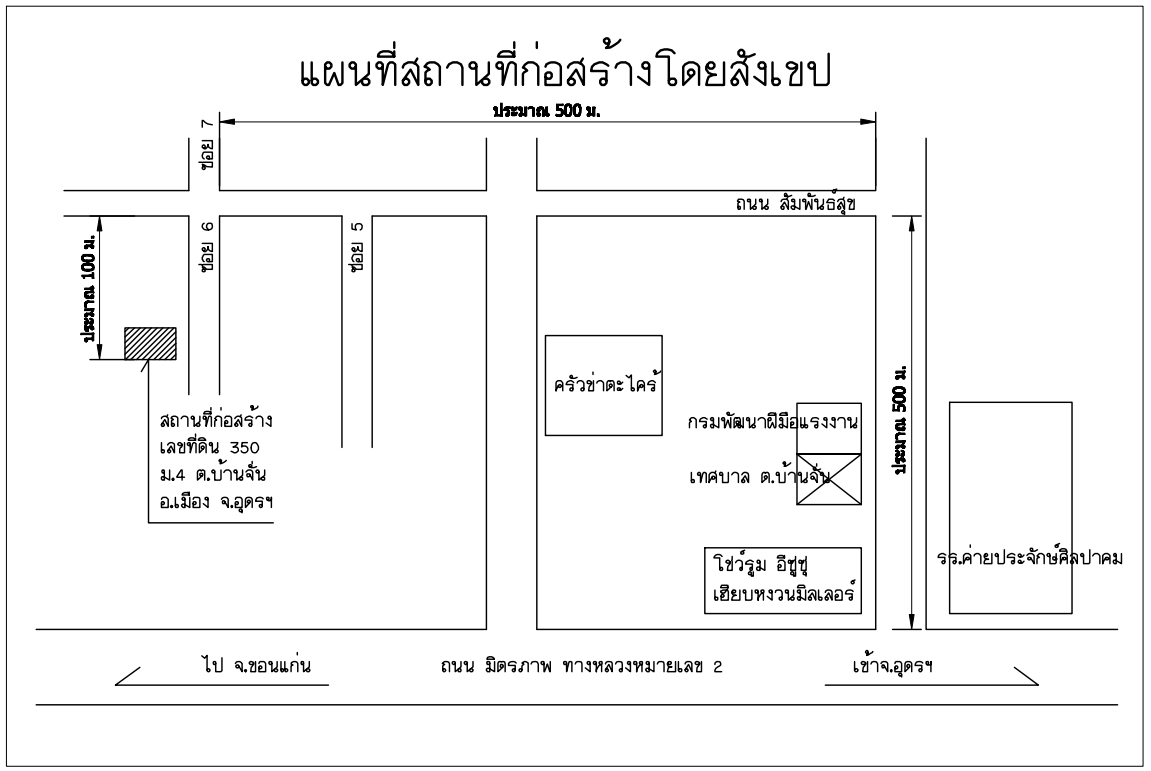

สัญลักษณ์ในแบบ

- ตำแหน่งติดตั้งก๊อกน้ำใช้
- บ่อพักน้ำทิ้ง ดูแบบขยาย
- บ่อพักดักไขมัน ดูแบบขยาย
- M วาว์,มิเตอร์,วาวล์
- ท่อระบายอากาศ P.V.C Ø 1"
- ท่อน้ำใช้ P.V.C Ø 1/2" และ Ø 1"
- ท่อน้ำทิ้ง P.V.C Ø 2" และ Ø 4"
- ท่อน้ำโสโครก P.V.C Ø 4"
- FD รูระบายน้ำทิ้งที่พื้น
- FV รูระบายน้ำทิ้งที่อ่างล้างหน้า
- FC รูระบายน้ำโสโครก
- MH บ่อพักน้ำ ดูแบบขยาย A - 20

PROJECT	ARCHITECT	ENGINEER & DRAFTSMAN	DRG. TITLE & SCALE	DRG. NO.
BUILDING : บ้านพักอาศัย 1 ชั้น (3 ห้องนอน 2 ห้องน้ำ)		NAME : อำนาจ มูงคุณคำชาว ภย. 32481	ผังบริเวณ ○ 1:500 ○ 1:250 ○ 1:200 ● 1:150	A02 /22
SITE : ถ.สัมพันธ์สุข ซอย 6 ต.บ้านจั่น อ.เมือง จ.อุดรฯ		ADDRESS : กรมทางหลวง	แผนที่โดยสังเขป ○ 1:125 ○ 1:100 ○ 1:75 ○ 1:50	
OWNER : คุณจุฑารัตน์ ลมอ่อน		WEBSITE : HTTP://WWW.PLANCIVIL.COM	○ 1:25 ○ 1:20 ○ 1:15 ○ 1:10	10 ส.ค. 2549