
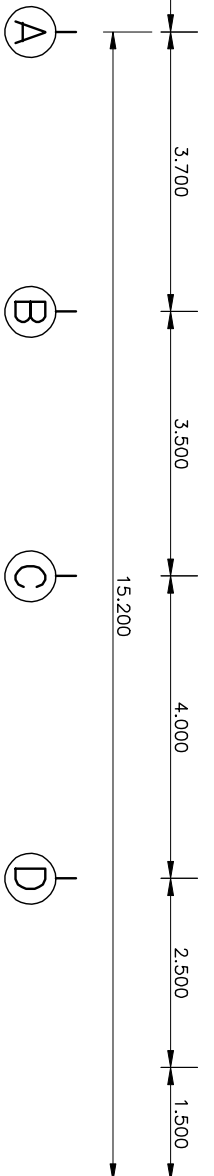


ระดับหลังคาแก้ว	+8.195
ระดับหลังอะเส	+6.62
ระดับหลังอกแก้ว	+5.825
ระดับหลังอะเส	+4.60
ระดับชาน	+1.40
ระดับดินถนน	+0.00

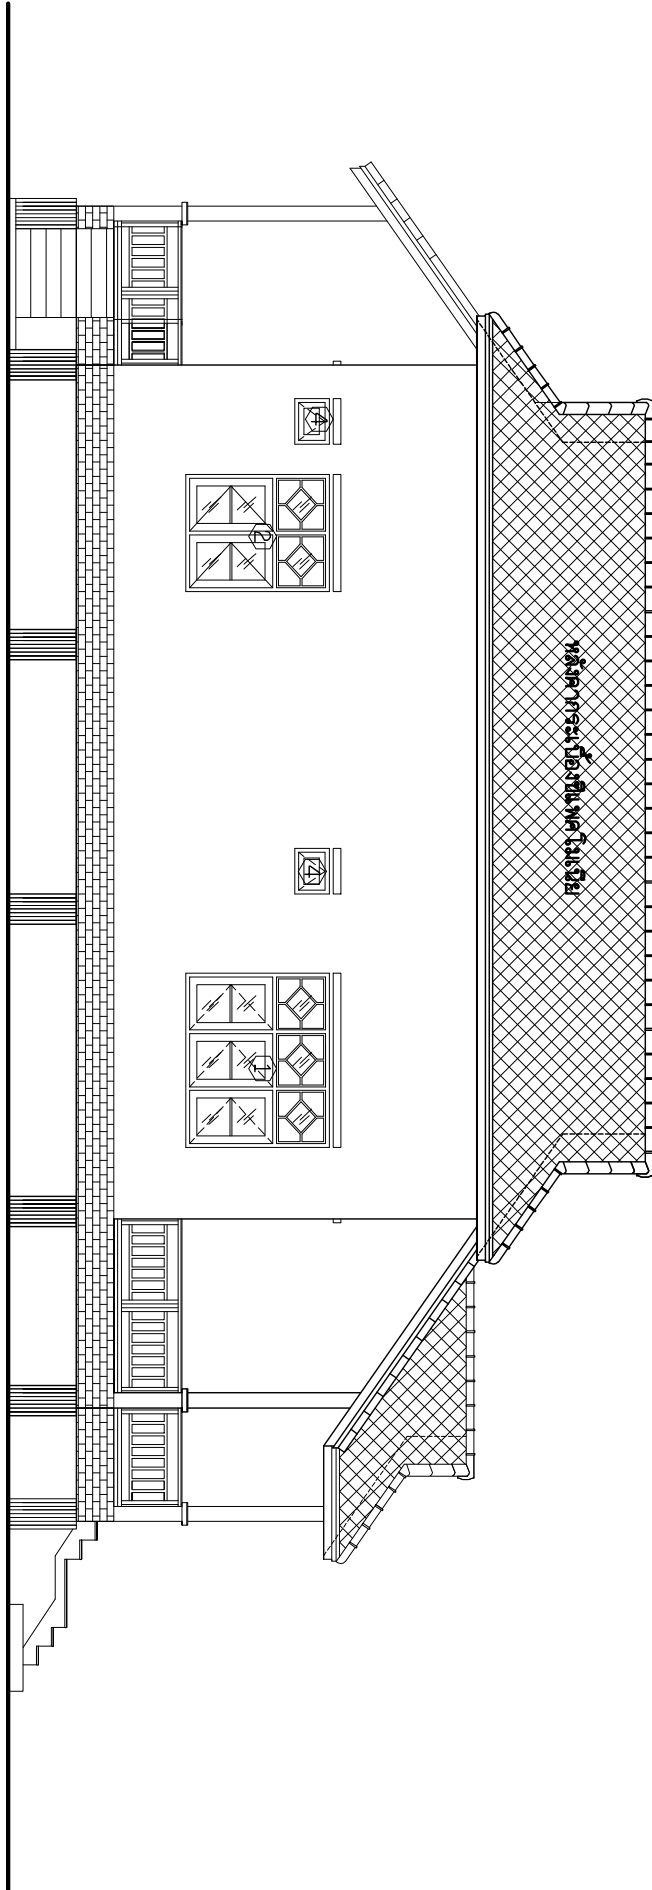

รูปด้าน 3
SCALE 1 : 100

PROJECT		ARCHITECT		ENGINEER & DRAFTSMAN		DRG. TITLE & SCALE		DRG. NO.	
BUILDING : บ้านพักอาศัย 1 ชั้น (3 ห้องนอน 2 ห้องน้ำ)				NAME : อัญญา อัญญาเสาวภา TEL. 32481		รูปด้าน 3		A06/22	
SITE : ดอยแม่สุลุ่ย ซอย 6 ตำบลวัง อ.เมือง จ.สุโขทัย				ADDRESS : อ.เมืองสุโขทัย จ.สุโขทัย		<input type="radio"/> 1:500 <input type="radio"/> 1:250 <input type="radio"/> 1:200 <input type="radio"/> 1:150		10 ส.ร. 2549	
OWNER : คุณจตุรรัตน์ ลมดอน				WEBSITE : HTTP://WWW.PLANCIVIL.COM		<input type="radio"/> 1:125 <input checked="" type="radio"/> 1:100 <input type="radio"/> 1:75 <input type="radio"/> 1:15			
						<input type="radio"/> 1:25 <input type="radio"/> 1:20 <input type="radio"/> 1:15 <input type="radio"/> 1:10			