



แบบขยายห้องน้ำ 1  
SCALE 1 : 50

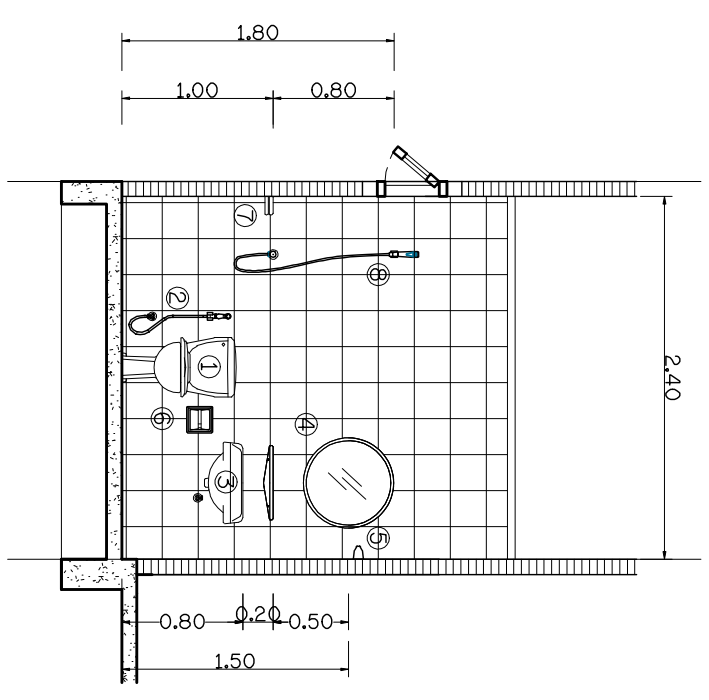

รูปตัด C  
SCALE 1 : 50

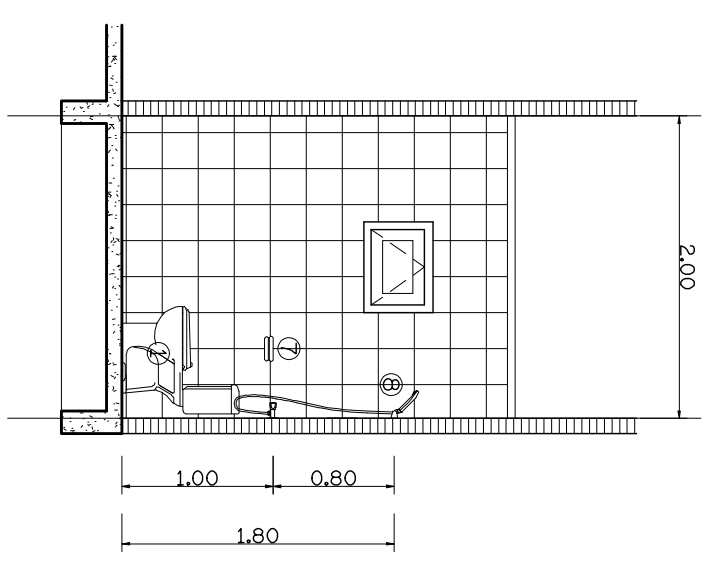

รูปตัด D  
SCALE 1 : 50

รายการห้องน้ำ ( สืบค้นที่ใช้ต่อเมื่อ AMERICAN STANDARD )

- ① ชักโครกแบบนั่งราบ 2 ชั้น
- ② สายฉีดชำระ
- ③ อ่างล้างหน้าแบบแขวนผนัง พร้อมก๊อกน้ำและอุปกรณ์ครบชุด
- ④ กระเบื้องปูผนังห้องน้ำของ
- ⑤ ราวพาดผ้า
- ⑥ ที่ใส่กระดาษชำระ
- ⑦ ที่ใส่สบู่
- ⑧ ฝักบัวอาบน้ำ พร้อมอุปกรณ์ครบชุด

PROJECT		ARCHITECT		ENGINEER & DRAFTSMAN		DRG. TITLE & SCALE		DRG. NO.	
BUILDING : บ้านพักอาศัย 1 ชั้น ( 3 ห้องนอน 2 ห้องน้ำ )				NAME : อ.วิชาญ อ.คุณดีชาว TEL. 32481		แบบขยายห้องน้ำ 1		A11 / 22	
SITE : ถนนพหลโยธิน ซอย 6 ต.บ้านจั่น อ.เมือง จ.นนทบุรี				ADDRESS : กรุงเทพมหานคร		รูปตัดห้องน้ำ C,D			
OWNER : คุณจตุพรรัตน์ วัฒนอน				WEBSITE : HTTP://WWW.PLANCIVIL.COM		แบบขยายจั่วระแนง, รูปตัด E		10 ส.ค. 2549	
						<input type="checkbox"/> 1:500 <input type="checkbox"/> 1:250 <input type="checkbox"/> 1:200 <input type="checkbox"/> 1:150 <input type="checkbox"/> 1:125 <input type="checkbox"/> 1:100 <input type="checkbox"/> 1:75 <input checked="" type="checkbox"/> 1:50 <input type="checkbox"/> 1:25 <input type="checkbox"/> 1:20 <input type="checkbox"/> 1:15 <input type="checkbox"/> 1:10			