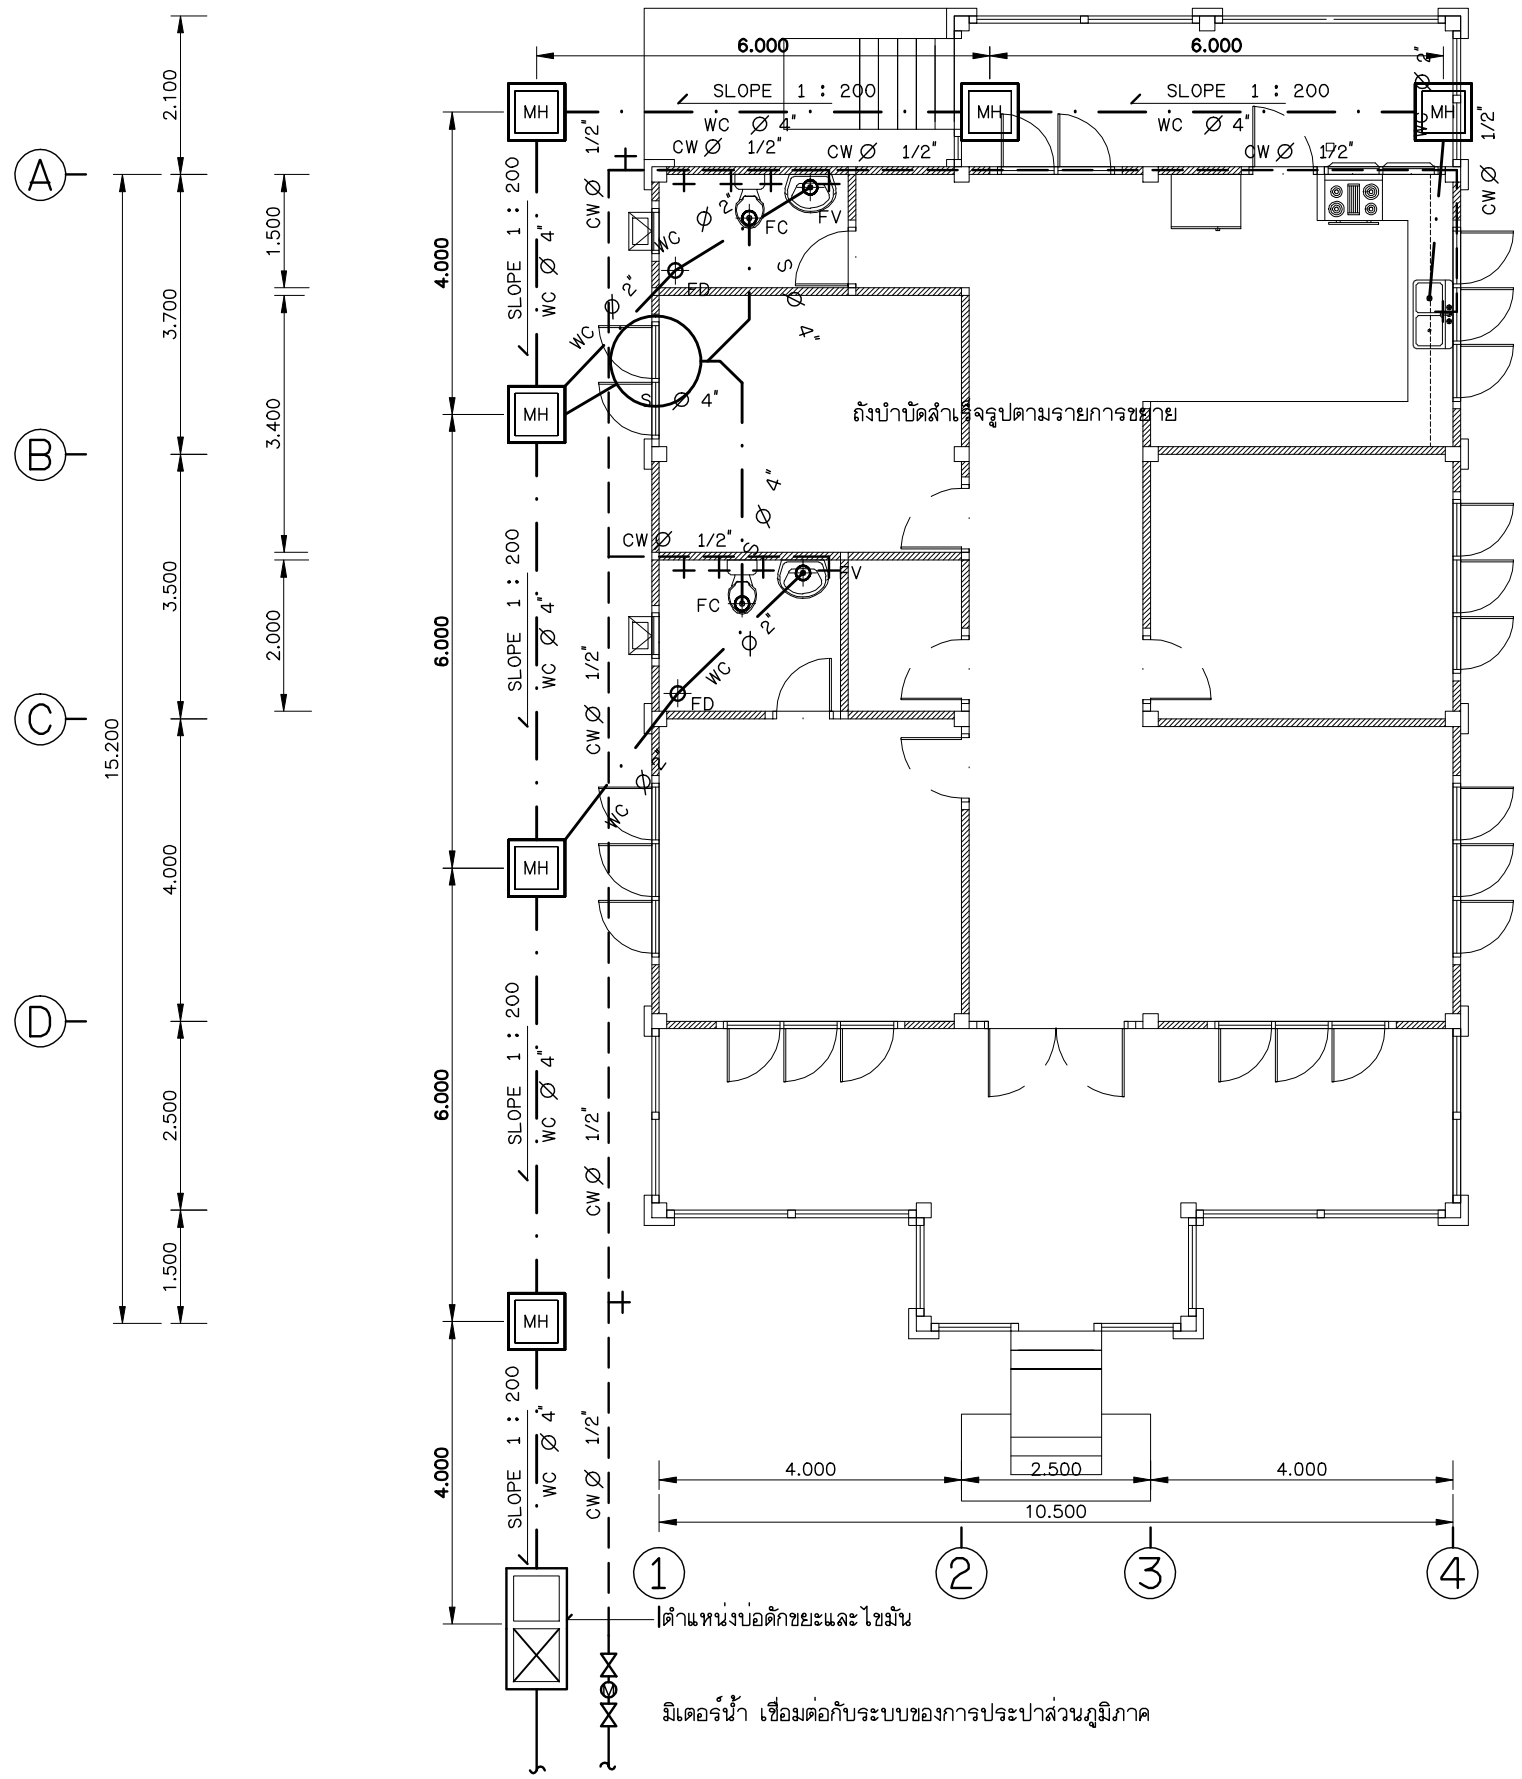

รายการประกอบแบบระบบสุขาภิบาล

	ตำแหน่งติดตั้งก๊อกน้ำใช้
	บ่อพักน้ำทิ้ง ดูแบบขยาย
	บ่อพักดักไขมัน ดูแบบขยาย
M	วาว์,มิเตอร์,วาวล์
	ท่อระบายอากาศ P.V.C Ø 1"
	ท่อน้ำใช้ P.V.C Ø 1/2" และ Ø 1"
	ท่อน้ำทิ้ง P.V.C Ø 2" และ Ø 4"
	ท่อน้ำโสโครก P.V.C Ø 4"
FD	รูระบายน้ำทิ้งที่พื้น
FV	รูระบายน้ำทิ้งที่อ่างล้างหน้า
FC	รูระบายน้ำโสโครก
MH	บ่อพักน้ำ ดูแบบขยาย A - 20

แปลนระบบประปา - สุขาภิบาล

SCALE 1 : 100

PROJECT		ARCHITECT	ENGINEER & DRAFTSMAN		DRG. TITLE & SCALE					DRG. NO.
BUILDING :	บ้านพักอาศัย 1 ชั้น (3 ห้องนอน 2 ห้องน้ำ)		NAME :	อำนาจ มูงคุณสำราว ภย. 32481	แปลนระบบประปา - สุขาภิบาล	○ 1:500	○ 1:250	○ 1:200	○ 1:150	SN01/22
SITE :	ถ.สัมพันธ์สุข ซอย 6 ต.บ้านจั่น อ.เมือง จ.อุดรฯ		ADDRESS :	กรมทางหลวง		○ 1:125	● 1:100	○ 1:75	○ 1:50	
OWNER :	คุณจุฑารัตน์ ลมออน		WEBSITE :	HTTP://WWW.PLANCIVIL.COM		○ 1:25	○ 1:20	○ 1:15	○ 1:10	10 ส.ค. 2549