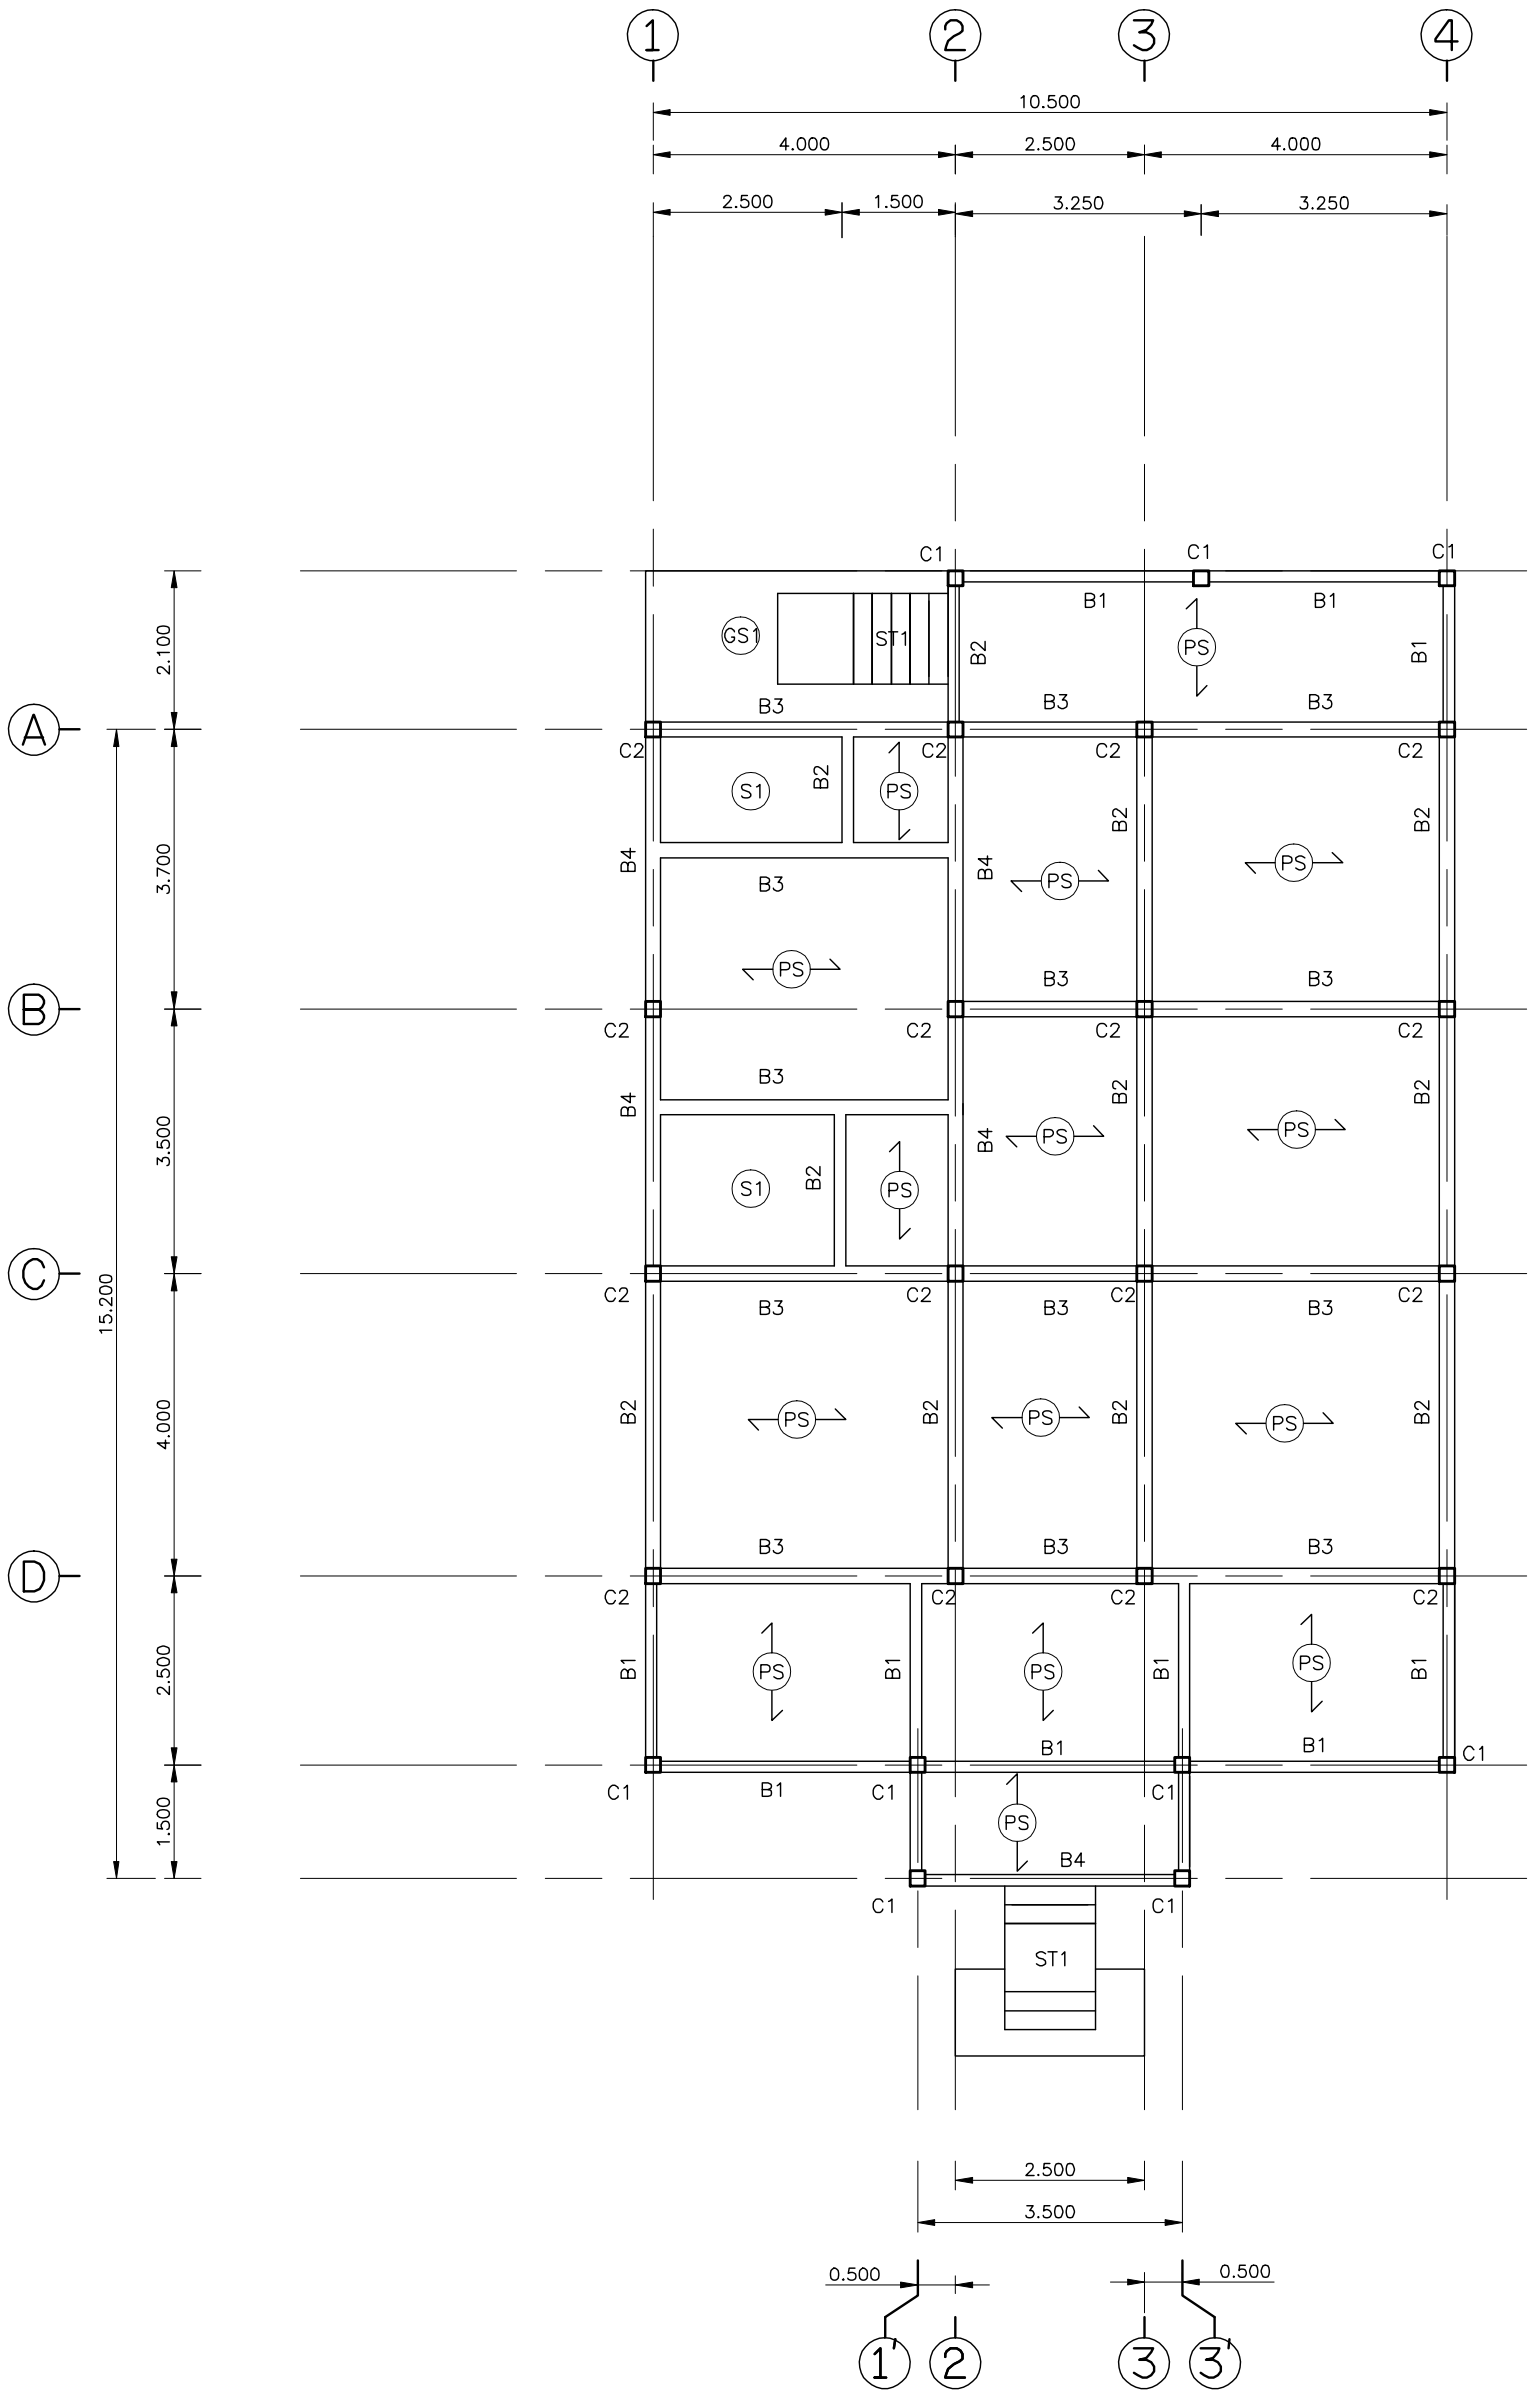

แปลนโครงสร้างชั้น 1

SCALE 1 : 100

DRG. NO.
S02 /22

10 ส.ค. 2549

DRG. TITLE & SCALE

แปลนโครงสร้าง

○ 1:500	○ 1:250	○ 1:200	○ 1:150
○ 1:125	● 1:100	○ 1:75	○ 1:50
○ 1:25	○ 1:20	○ 1:15	○ 1:10

ENGINEER & DRAFTSMAN

NAME : ธีรานาถ สุขอนันต์ศิริวาร ภย. 32481
ADDRESS : กรุงเทพมหานคร
WEBSITE : HTTP://WWW.PLANCIVIL.COM

ARCHITECT

PROJECT

BUILDING : บ้านพักอาศัย 1 ชั้น (3 ห้องนอน 2 ห้องน้ำ)
SITE : ถ.สิงห์พันธุ์ชัย ซอย 6 ต.บ้านจีน อ.เมือง จ.อุดรฯ
OWNER : คุณจุฑารัตน์ ลมอ่อน