



F1

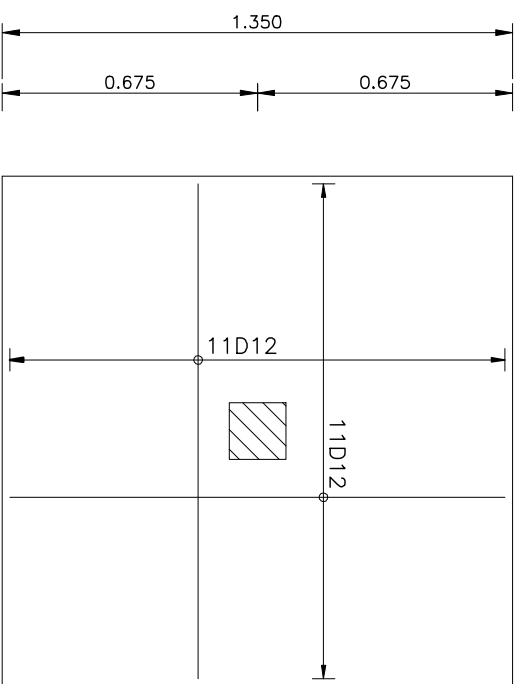


F2

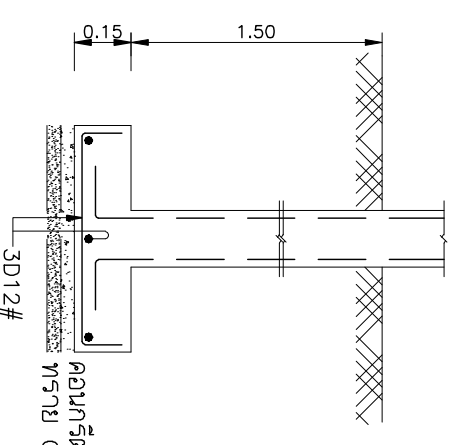


คอนกรีตหนา 0.05 ม.
ทราย 0.05 ม.
3D12#

รูปตัด F1

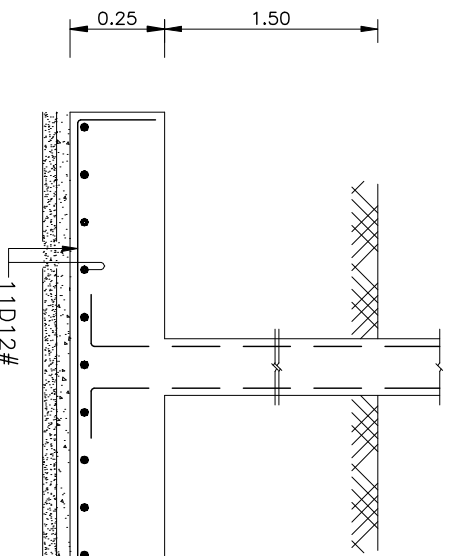


คอนกรีตหนา 0.05 ม.
ทราย 0.05 ม.
11D12#

รูปตัด F2

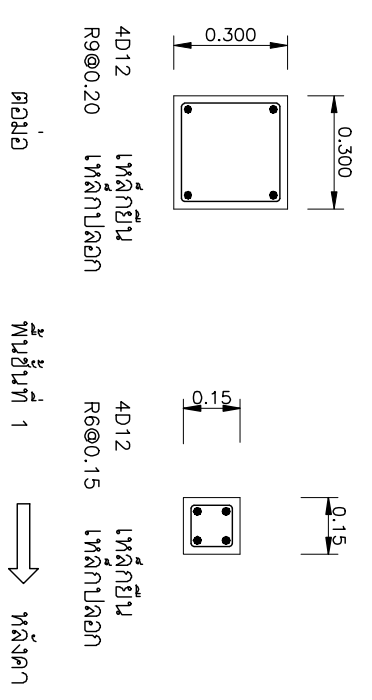

C1

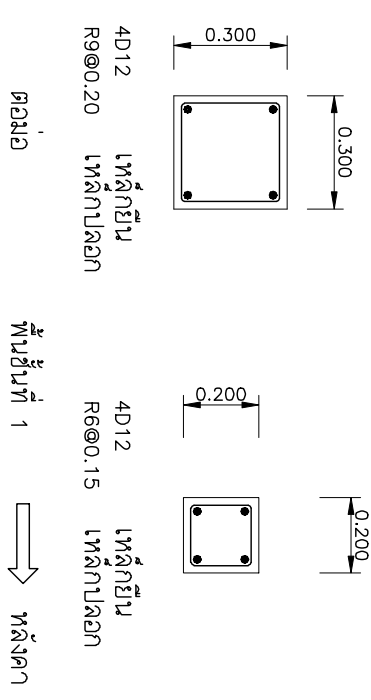

C2

แบบขยายโครงสร้าง 1
SCALE 1 : 20

PROJECT		ARCHITECT		ENGINEER & DRAFTSMAN		DRG. TITLE & SCALE		DRG. NO.	
BUILDING : บ้านพักอาศัย 1 ชั้น (3 ห้องนอน 2 ห้องน้ำ)				NAME : อ.วิภาจ มุ่งผลดีช่าง 011-32481		แบบขยายโครงสร้าง 1		S04 / 22	
SITE : ด.สังข์ใหญ่ ซอย 6 ต.บ้านวัง อ.เมือง จ.สุพรรณ				ADDRESS : อ.เมืองสุพรรณ		<input type="checkbox"/> 1:500 <input type="checkbox"/> 1:250 <input type="checkbox"/> 1:200 <input type="checkbox"/> 1:150 <input type="checkbox"/> 1:125 <input type="checkbox"/> 1:100 <input type="checkbox"/> 1:75 <input type="checkbox"/> 1:50 <input type="checkbox"/> 1:25 <input checked="" type="checkbox"/> 1:20 <input type="checkbox"/> 1:15 <input type="checkbox"/> 1:10		10 ส.ค. 2549	
OWNER : คุณจตุรรัตน์ ลมทอง				WEBSITE : HTTP://WWW.PLANCIVIL.COM					