


ระดับหลังคา + 6.700
 3.000
 ระดับชั้น 2 + 3.70
 3.200
 ระดับชั้น 1 + 0.50
 ระดับพื้นดิน + 0.00
 0.500

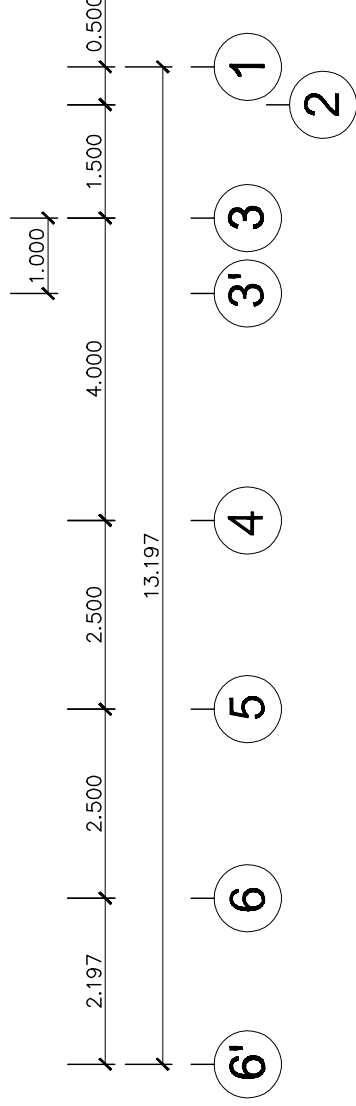

รูปด้าน 3
 SCALE 1:100

PROJECT	บ้านพักอาศัย ค.ส.ล. 2 ชั้น	ARCHITECT	นางสาว ปณิตา ตราชู ภธ.7444	DRAWING TITLE	รูปด้าน 3	DWG. NO.	A-08
	OWNER		นางสาว สันทนา ไ้แม่		ENGINEER		นาย อำนวย มุ่งคุณคำชาภ ภย.32481
		DESIGN&DRAWN	นาย เทวา จันทร์สูง		DATE		