


แปลน

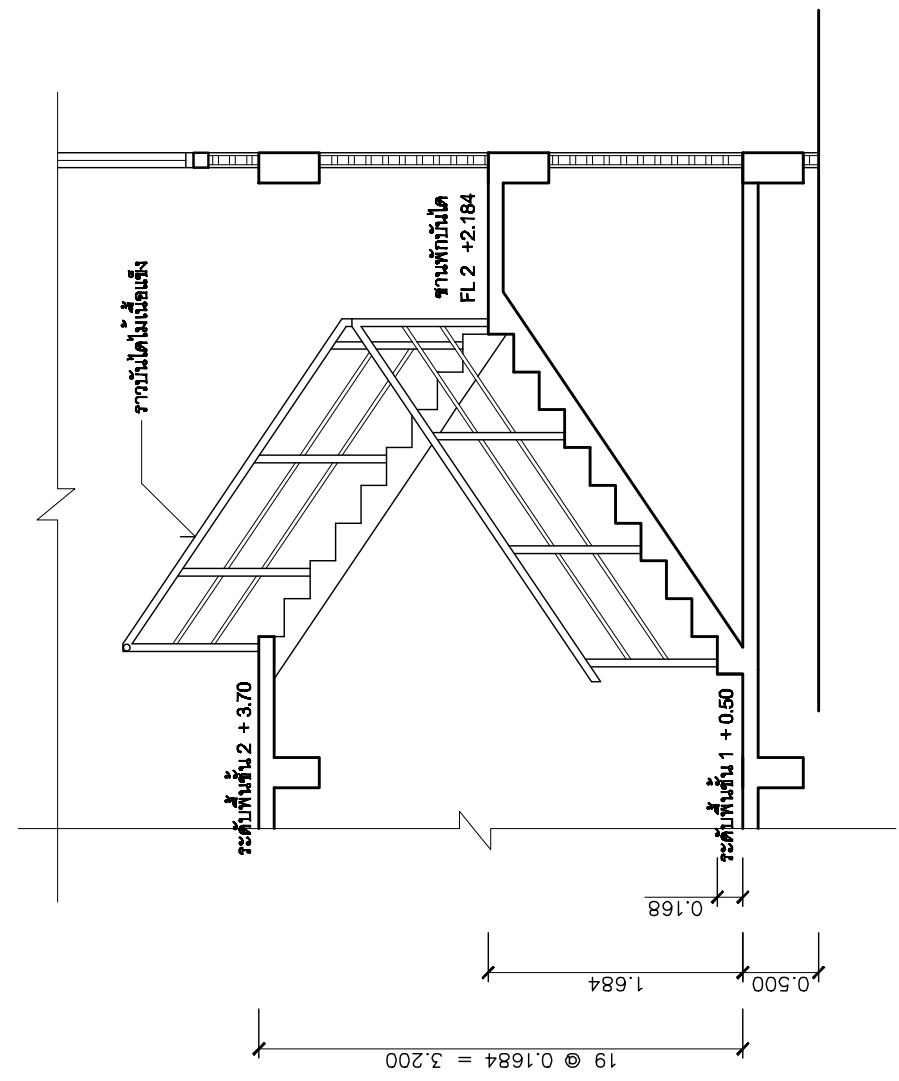

รูปตัด C

แบบขยายบันได
SCALE 1:50

PROJECT บ้านพักอาศัย ค.ส.ต. 2 ชั้น	ARCHITECT นางสาว ปวีดา ศรๆ รหัส.7444	DRAWING TITLE แบบขยายบันได	DWG. NO. A-12
	OWNER นางสาว ชลพร ไชยดี	ENGINEER นาย อานา มงคลคำสาร รหัส.32481	SCALE 1:50
	DESIGN&DRAWN นาย ทภา จันทสูง	DATE	