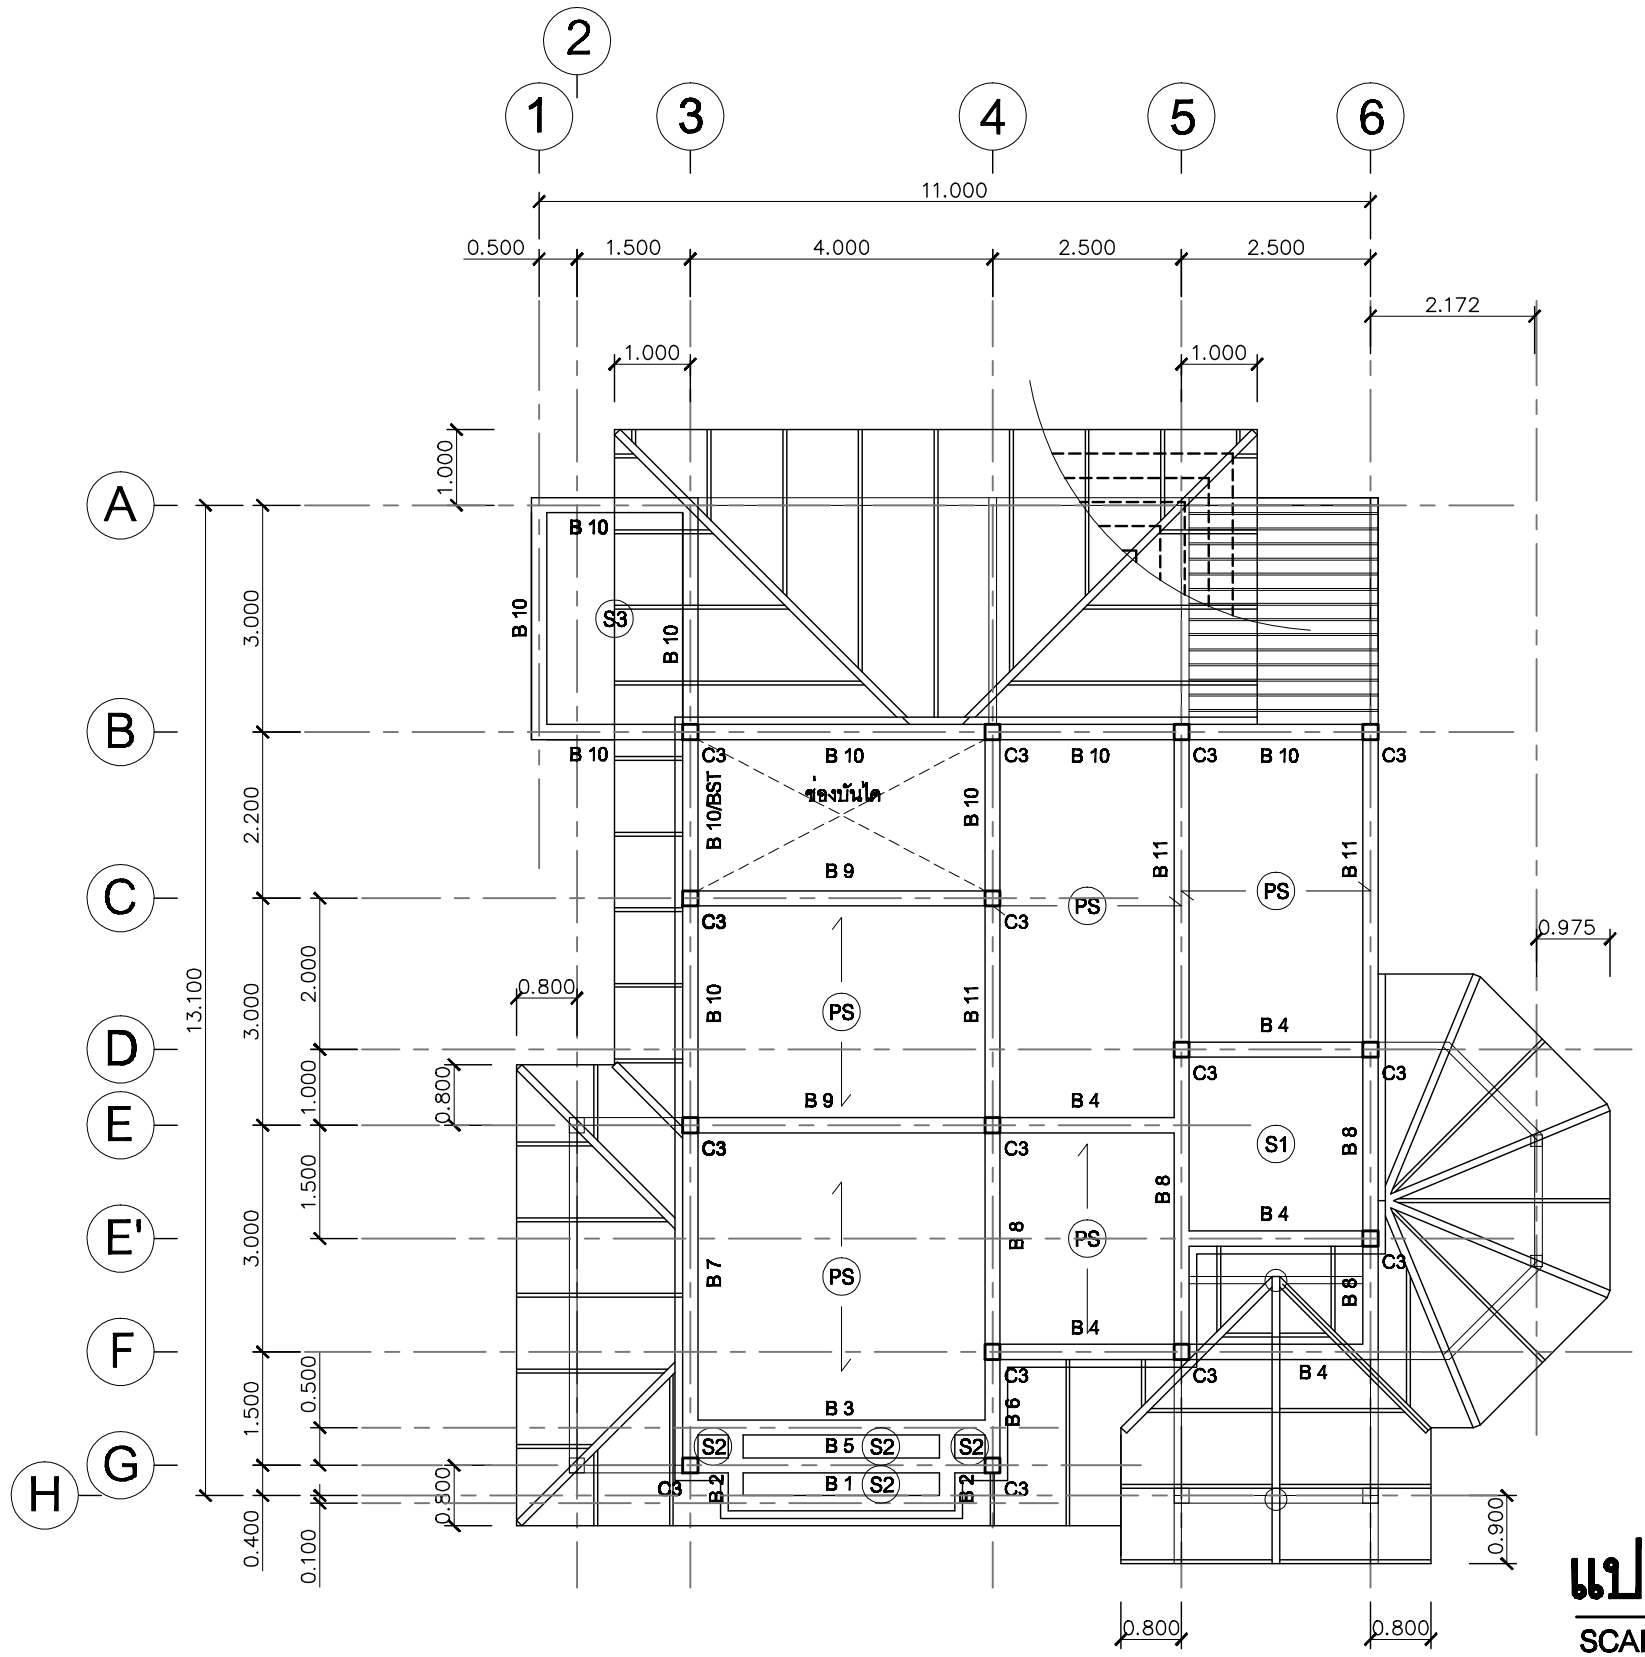

แปลนคาน,พื้น,เสา ชั้น 2

SCALE 1:100

	PROJECT บ้านพักอาศัย ค.ส.ล. 2ชั้น	ARCHITECT นางสาว ปนัดดา ตราชู ภสถ.7444	DRAWING TITLE แปลนคาน,พื้น,เสา ชั้น 2	DWG. NO.
		ENGINEER นาย อำนาจ มุงคุณคำขาว ภย.32481	SCALE 1:100	S-03
	OWNER นางสาว สันทนา ไม่แพ้	DESIGN&DRAWN นาย เทวา จันทสูง	DATE	