


F1

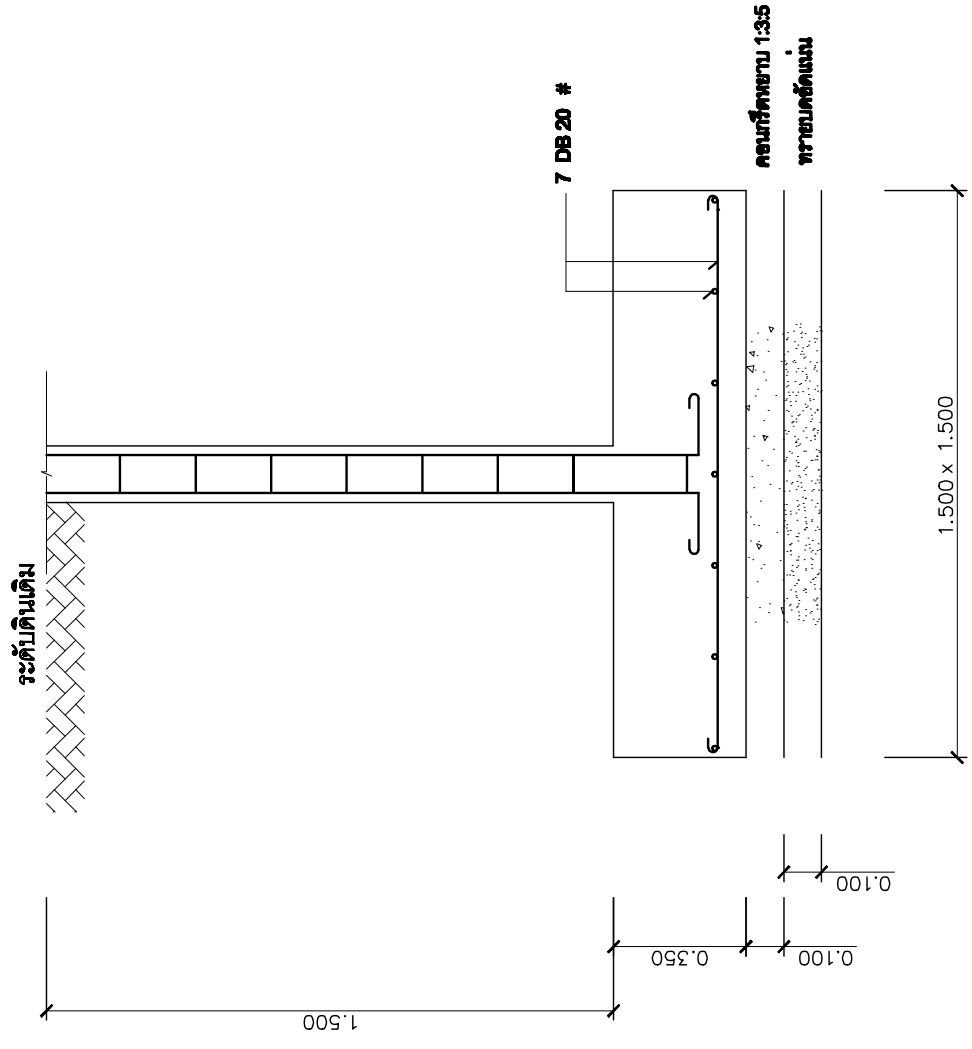

F2

แบบขยายโครงสร้าง

SCALE 1:20

PROJECT บ้านพักอาศัย ค.ส.อ. 2 ชั้น	ARCHITECT นางสาว ปวีณา ศรีบุญ ภท.7444	DRAWING TITLE แบบขยายโครงสร้าง	DWG. NO. S-05
	ENGINEER นาย อำนวย บุญคุ้มคำว ภท.32481	SCALE 1:20	
OWNER นางสาว อังพนา ไชยดี	DESIGN&DRAWN นาย ทวี คุ้มสูง	DATE	