


C1

C2

C3

C4

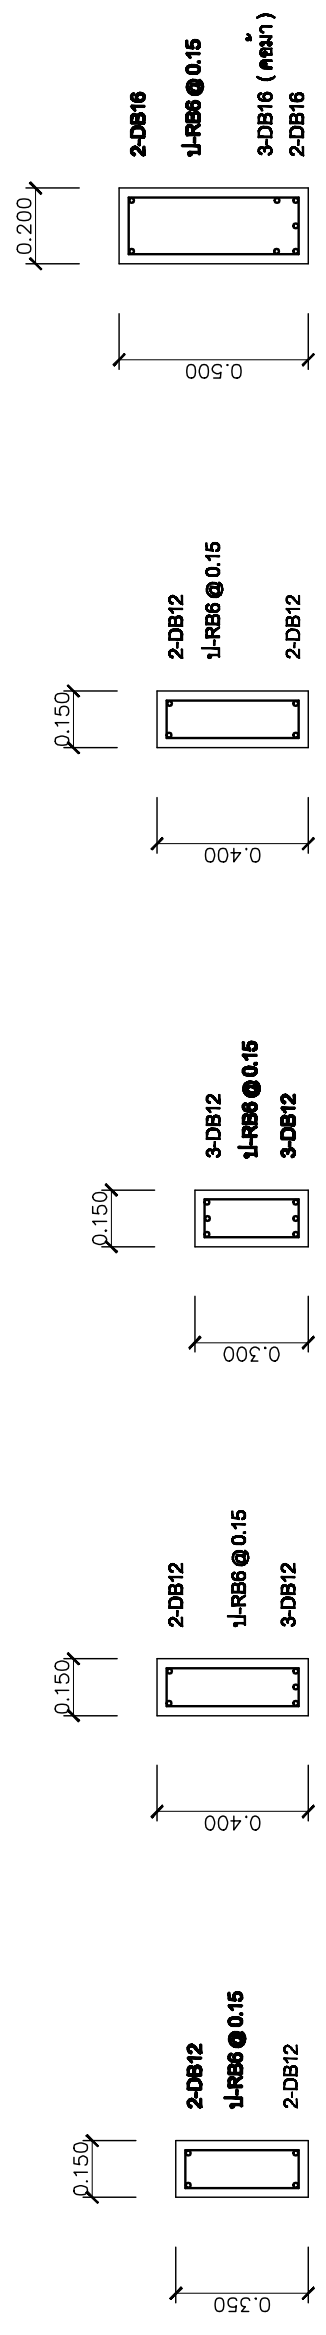

B 1,B 2

B 3,B 5

B 4

B 6

B 7

B 8

B 9

B 10

B 11

BST

แบบขยายโครงสร้าง

SCALE 1:20

<p>PROJECT</p> <p style="text-align: center;">บ้านพักอาศัย ค.ส.อ. 2 ชั้น</p> <p>OWNER</p> <p style="text-align: center;">นางสาว สันตนา โนนเท</p>	<p>ARCHITECT</p> <p style="text-align: center;">นางสาว ปวีณา ศรีบุญ ภท.6.7444</p> <p>ENGINEER</p> <p style="text-align: center;">นาย อภิชาติ บุญคุณคำสาร ภท.32481</p> <p>DESIGN&DRAWN</p> <p style="text-align: center;">นาย อรรถ จันทอง</p>	<p>DRAWING TITLE</p> <p style="text-align: center;">แบบขยายโครงสร้าง</p>	<p>DWG. NO.</p> <p style="text-align: center;">S-06</p>
	<p>SCALE</p> <p style="text-align: center;">1:20</p>	<p>DATE</p>	