
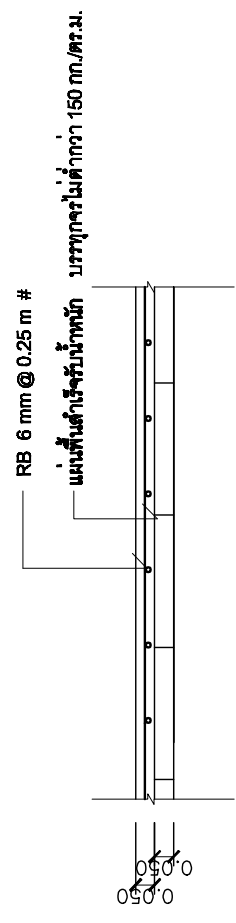


S1,S3,S4,S5

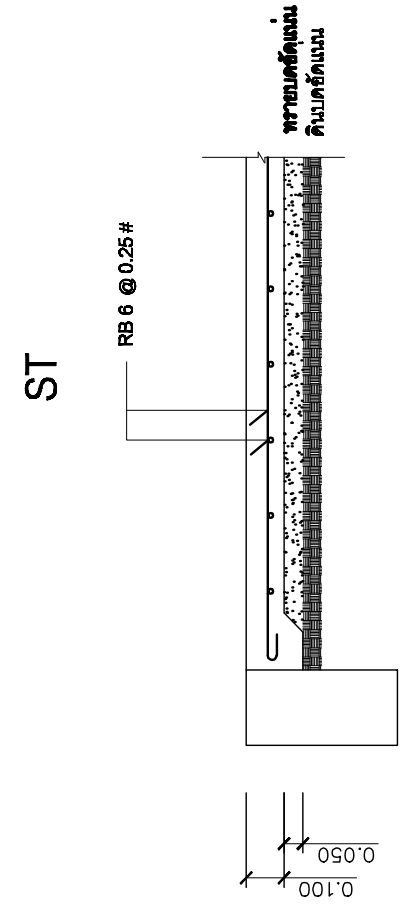

แบบขยายโครงสร้าง
SCALE 1:20

<p>PROJECT</p> <p style="text-align: center;">บ้านพักอาศัย ค.ส.ล. 2 ชั้น</p>	<p>ARCHITECT</p> <p style="text-align: center;">นางสาว ปณิตดา ตราชู ภ.ศ.ด.7444</p>	<p>DRAWING TITLE</p> <p style="text-align: center;">แบบขยายโครงสร้าง</p>	<p>DWG. NO.</p> <p style="text-align: center;">S-07</p>
	<p>OWNER</p> <p style="text-align: center;">นางสาว สันทนา ไบแท้</p>	<p>ENGINEER</p> <p style="text-align: center;">นาย อำนวย มุ่งคุณคำชาว ภ.ย.32481</p>	<p>SCALE</p> <p style="text-align: center;">1:20</p>
<p>DESIGN&DRAWN</p> <p style="text-align: center;">นาย เทวา จันทร์สูง</p>			