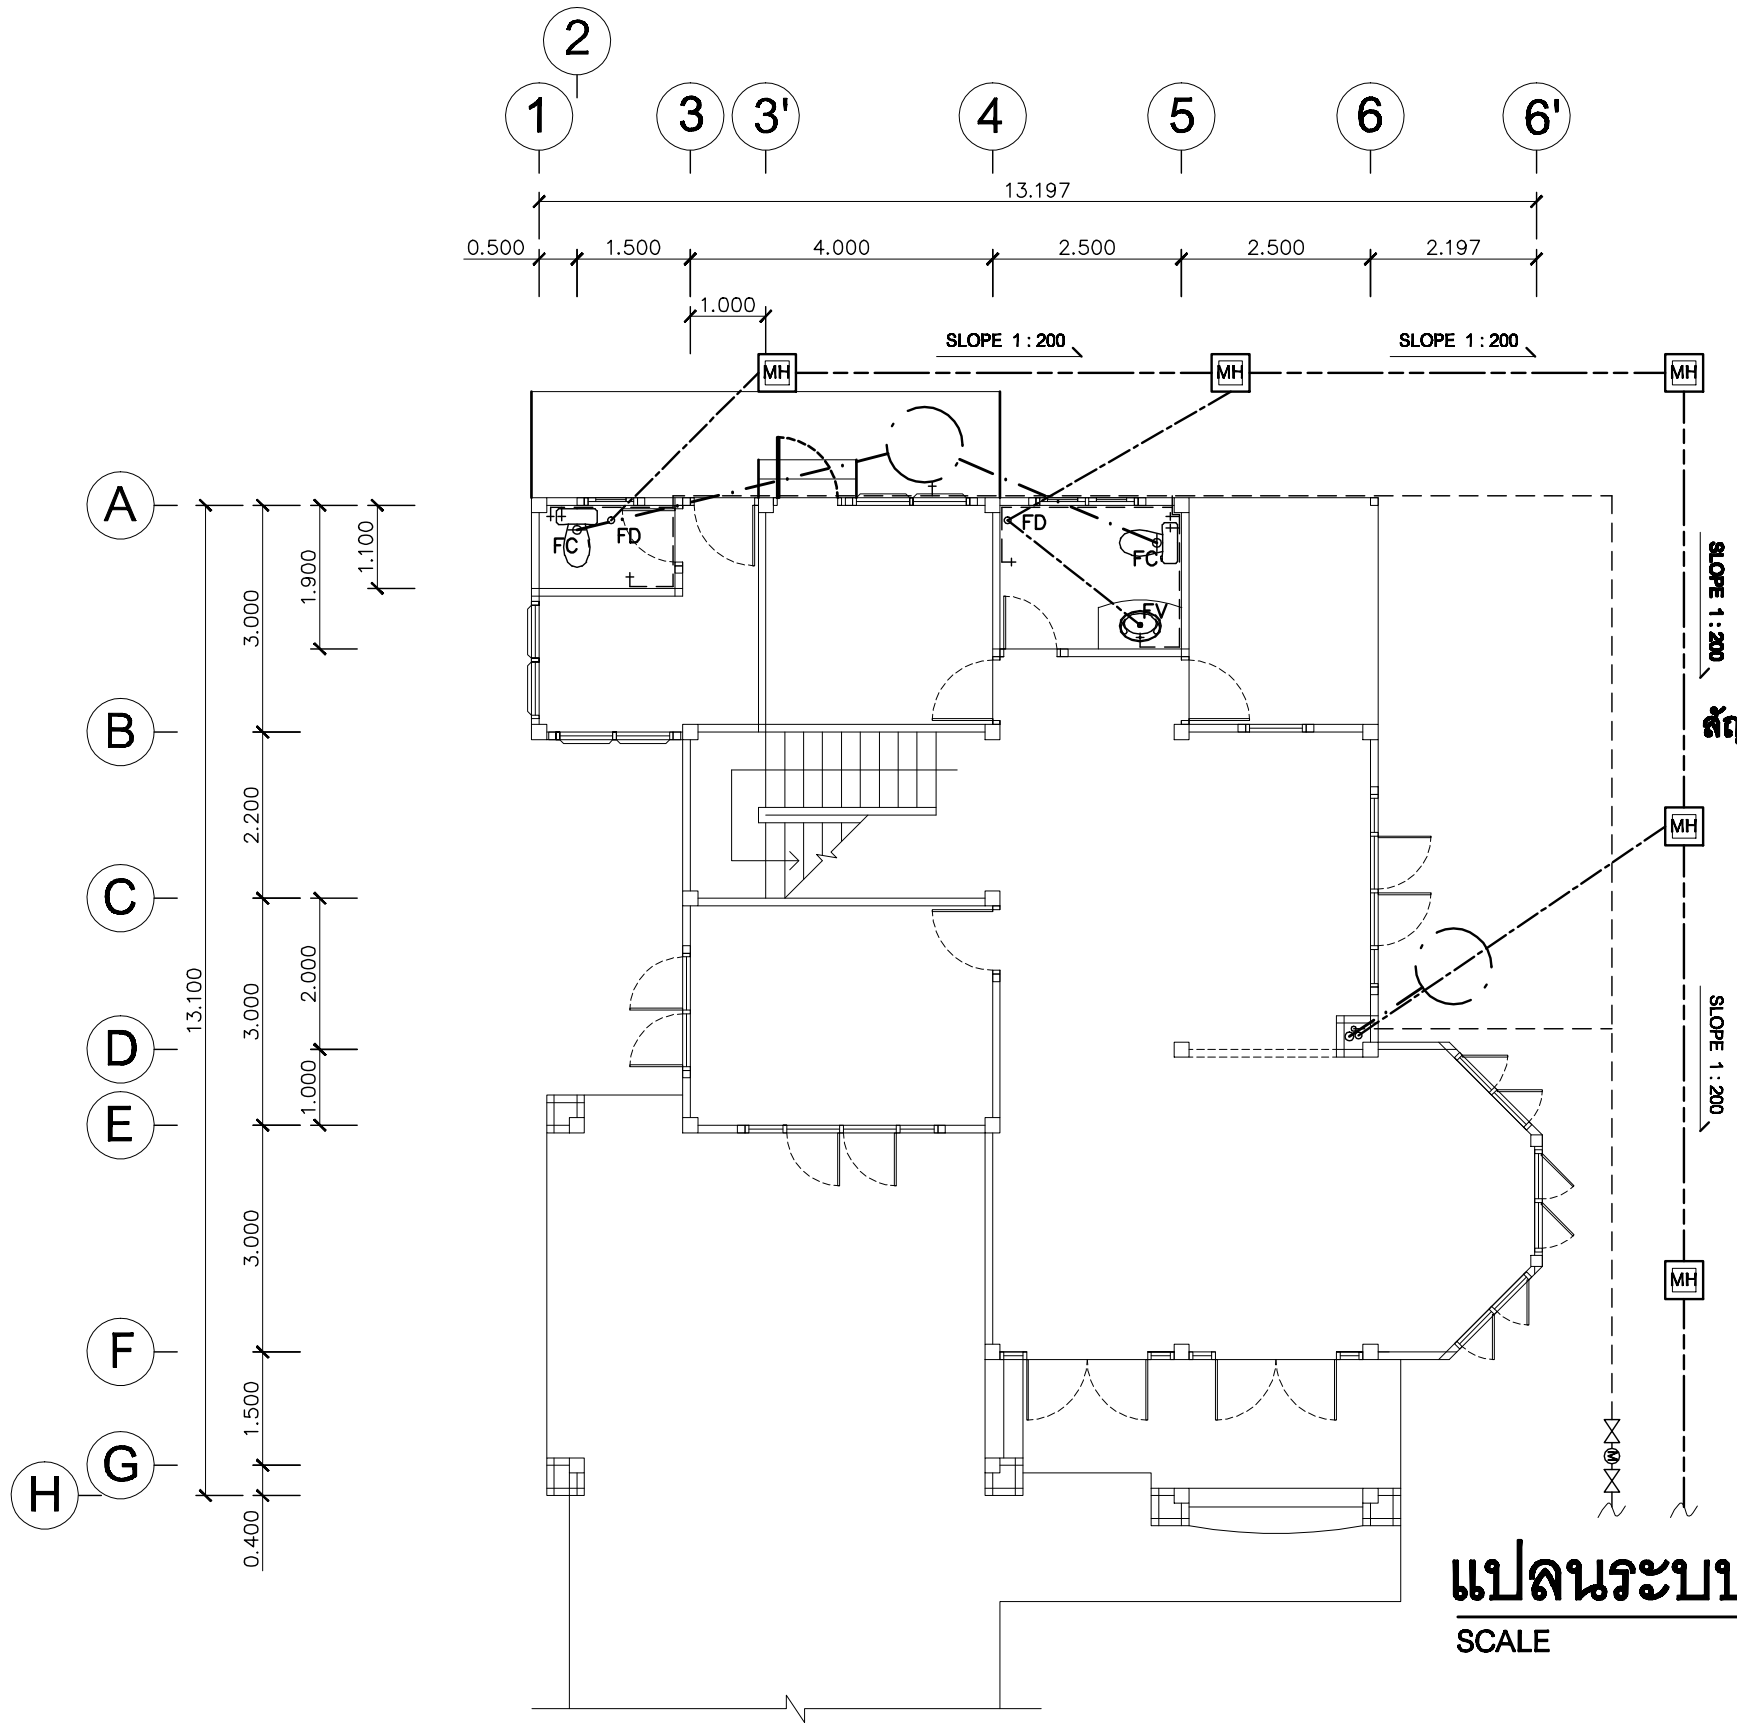

สัญญลักษณ์ประกอบแบบระบบประปาและสุขาภิบาล

- วาว์,มิเตอร์,วาวล์
- ท่อน้ำใช้ P.V.C Ø 1/2"
- ท่อน้ำทิ้ง P.V.C Ø 2" และ Ø4"
- ท่อซีเมนต์ใยหิน Ø 6"
- ท่อน้ำใสใครก P.V.C Ø4"
- ตำแหน่งติดตั้งก๊อกน้ำใช้
- FD รูระบายน้ำทิ้งที่พื้น
- FV รูระบายน้ำทิ้งที่อ่างล้างหน้า
- FC รูระบายน้ำใสใครก
- MH บ่อพักน้ำทิ้ง
- ถังบำบัดน้ำเสีย

แปลนระบบประปาและสุขาภิบาลชั้น 1

SCALE 1:100

	PROJECT บ้านพักอาศัย ค.ส.ล. 2ชั้น	ARCHITECT นางสาว ปนัดดา ตราชู ภสถ.7444	DRAWING TITLE แปลนระบบประปาและสุขาภิบาลชั้น 1	DWG. NO.
		ENGINEER นาย อำนาจ มุงคุณคำขาว ภย.32481	SCALE 1:100	SN-01
	OWNER นางสาว สันทนา ไม่แพ้	DESIGN&DRAWN นาย เทวา จันทสูง	DATE	