


รูปตัด D

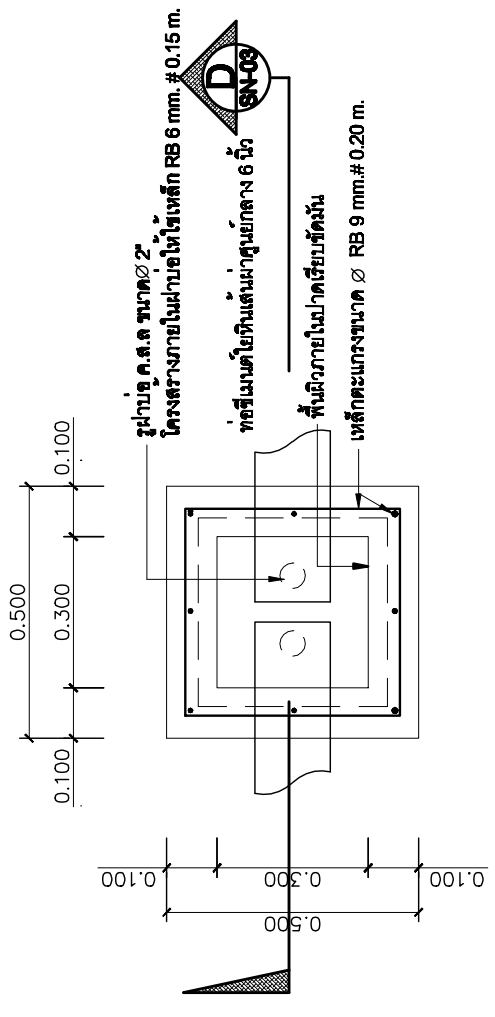

แปลน

แบบขยายบ่อพักน้ำทิ้ง
SCALE 1:15

PROJECT บ้านพักอาศัย ค.ส.ด. 2 ชั้น	ARCHITECT นางสาว ปวีณา ตาบุญ ภธ.๗444	DRAWING TITLE แบบขยายบ่อพักน้ำทิ้ง	DWG. NO. SN-04
	ENGINEER นาย อำนวย มุ่งคุณคำชาภ ภย.32481	SCALE 1:15	
OWNER นางสาว สันทนา ไ้แม่เพ็	DESIGN&DRAWN นาย เทวาท จันทสูง	DATE	