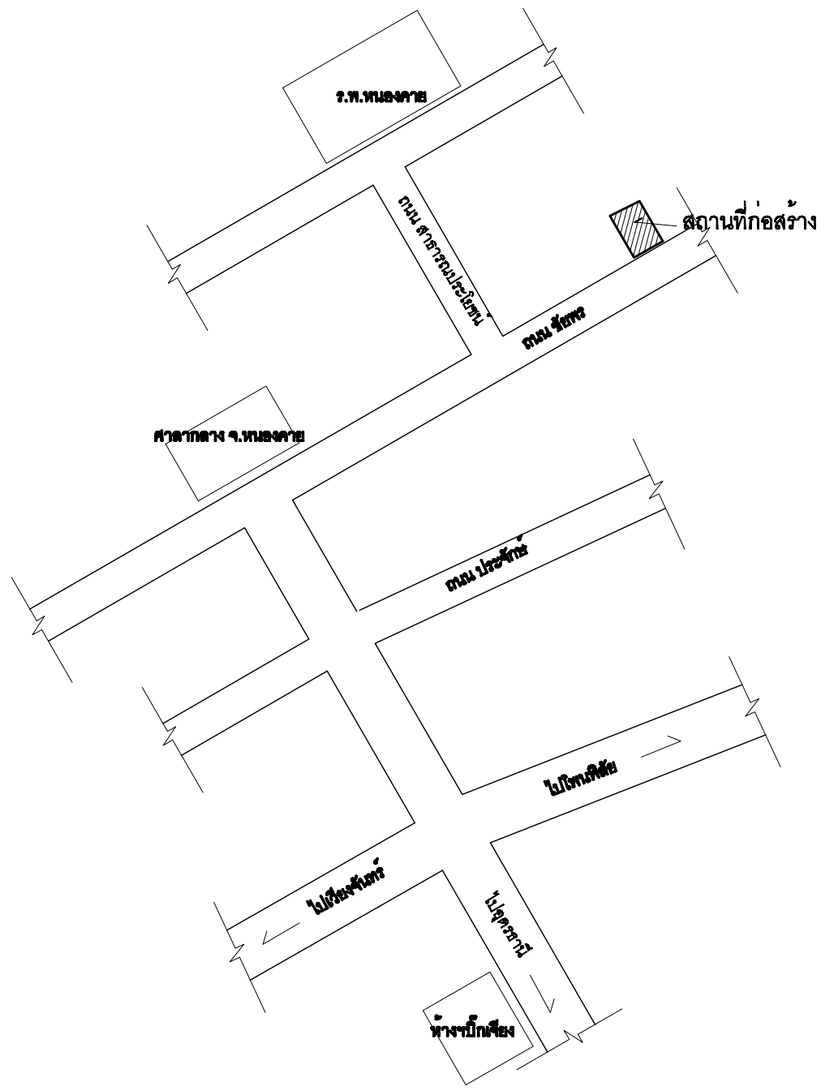

แผนที่พอสังเขป

SCALE NO

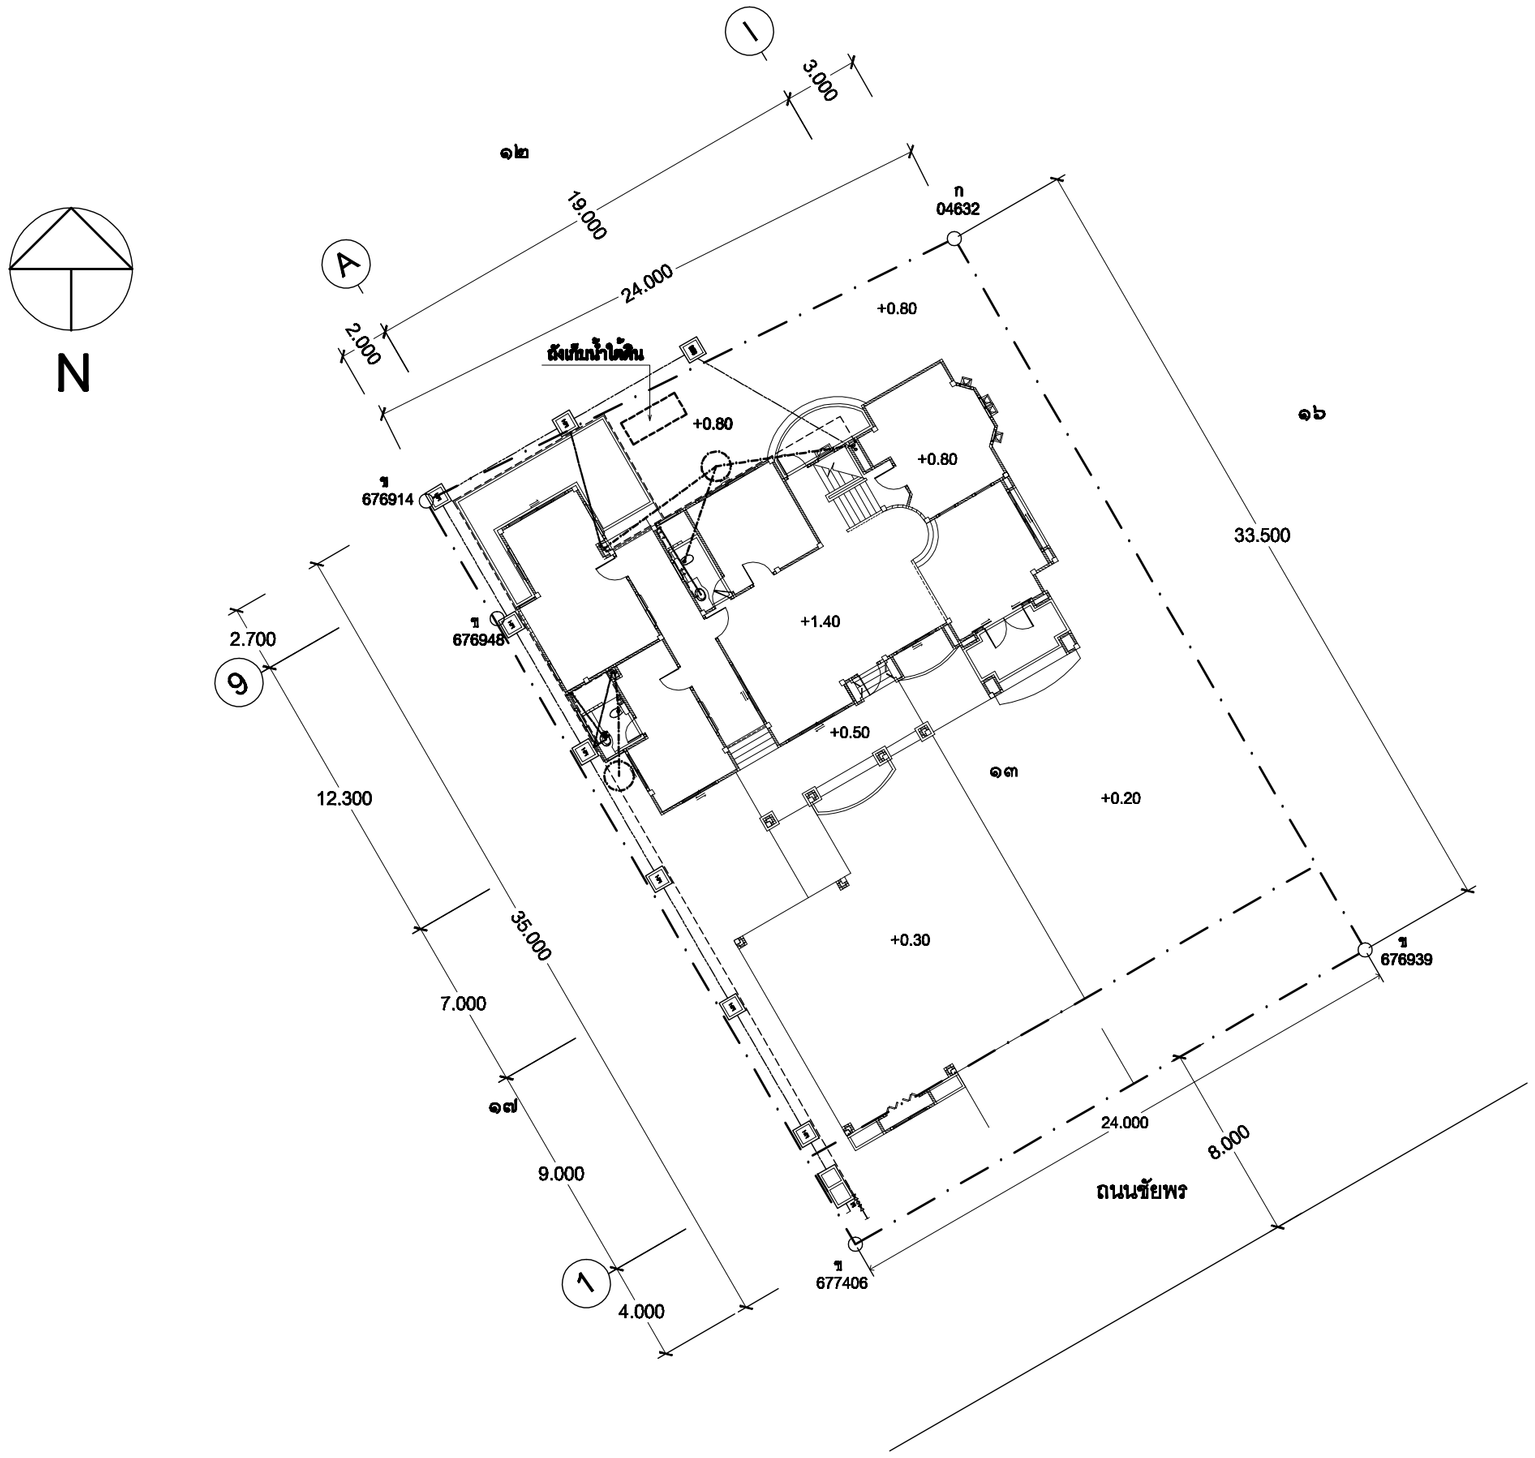

ผังบริเวณ

SCALE 1 : 250

ขนาดและตำแหน่งต่างๆ ต้องตรวจสอบกับหน้างานก่อนลงมือก่อสร้าง ห้ามใช้มาตราวัดแบบก่อสร้างเด็ดขาด DO NOT SCALE DRAWING. ALL MEASUREMENTS MUST BE CHECKED ON SITE.

INTERIOR ARCHITECTURE KON

PROJECT
บ้านพักอาศัยสองชั้น

OWNER
คุณสุธารัตน์ อินทรวงษ์โชติ

ARCHITECT
นาย ประจวบ พิบูลย์วัฒนวงษ์ ภสถ. 4599

ENGINEER
นาย อำนาจ มุงคุณดำชาว ภย. 32481

DRAWING TITLE
ผังบริเวณ,แผนที่พอสังเขป

DRAFT MAN
นาย เทวา จันทสูง ปวส.กส.
101 ม.7 ต.หนองบัว
อ.เมือง จ.อุดรธานี

SCALE
1 / 250

DATE
กันยายน 2545

APPROVED

A-02