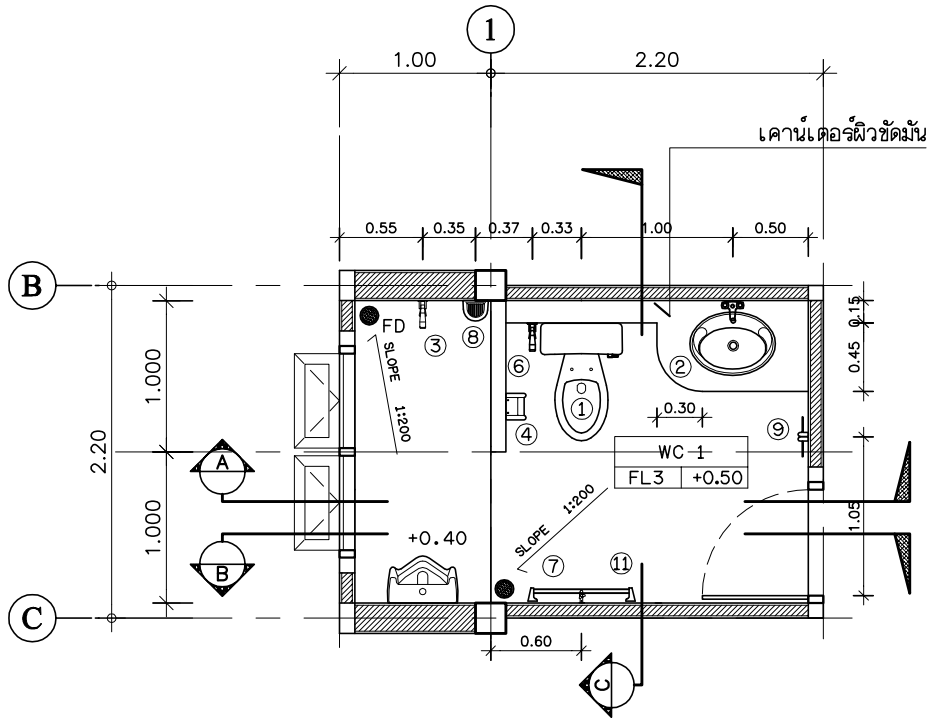

แบบขยายห้องน้ำ R1

SCALE 1:50

รายการประกอบแบบห้องน้ำ

1. โถส้วมชักโครก AMERICAN STANDARD TF-2107 JUNIOR สีขาว
2. อ่างล้างหน้า AMERICAN STANDARD TF-476 สีขาว พร้อมก๊อกน้ำเข้าชุด
3. ที่ใส่กระดาษชำระ AMERICAN STANDARD TF-9328 สีขาว
4. ฝักบัวอาบน้ำสายอ่อน AMERICAN STANDARD สีขาว ใต้ฝักบัวติดตั้งก๊อกสูง 0.80 ม.
5. กระจกเงา บานเปลือย ขนาดตามแบบ
6. ฝักบัวชำระ AMERICAN STANDARD สีขาว เข้าชุดกับชักโครก
7. ราวพาดผ้า AMERICAN STANDARD TF-9085 สีขาว
8. ที่ใส่สบู่ AMERICAN STANDARD TF-9000 สีขาว
9. ขอแขวนผ้า AMERICAN STANDARD TF-9332
10. ที่ปัสสาวะชาย AMERICAN STANDARD TF-6501
11. ก๊อกน้ำล้างพื้น

หมายเหตุ

ติดตั้ง STOP VALVE ทุกทางเข้าอุปกรณ์และสุขภัณฑ์

● FD - ตะแกรงระบายน้ำ ชนิดดักกลิ่น

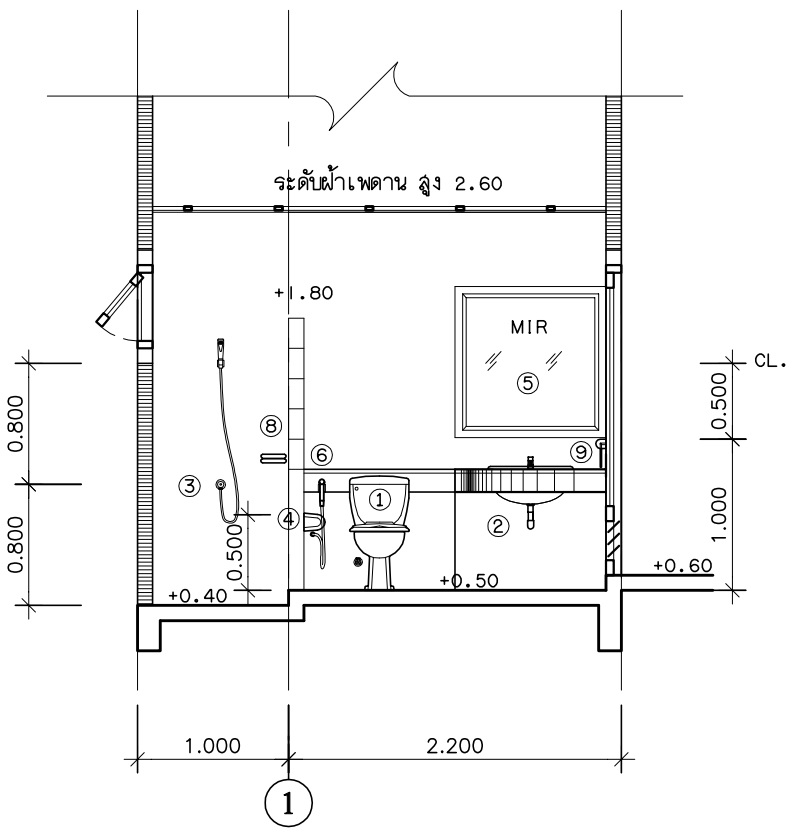

รูปตัด A

SCALE 1:50

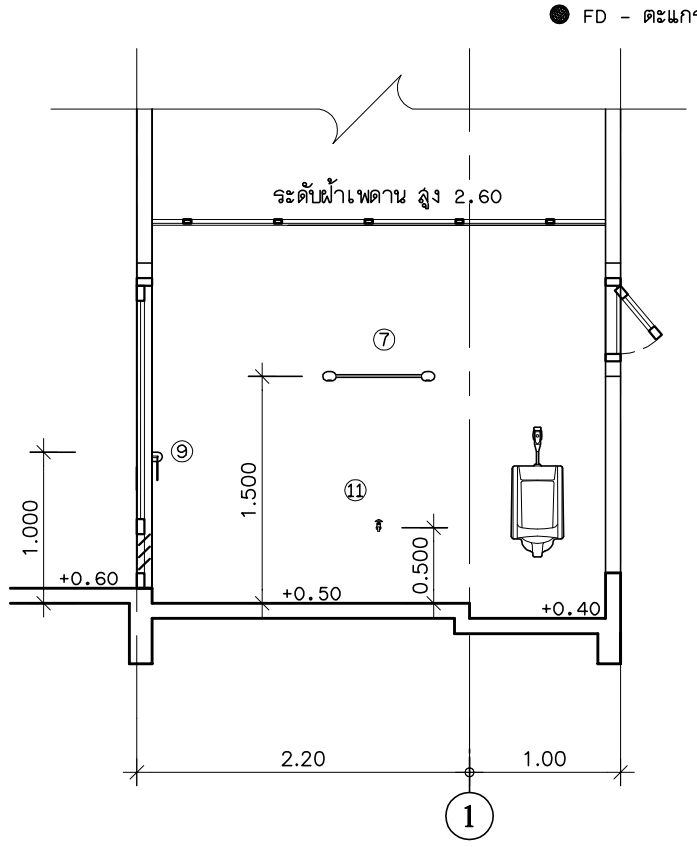

รูปตัด B

SCALE 1:50

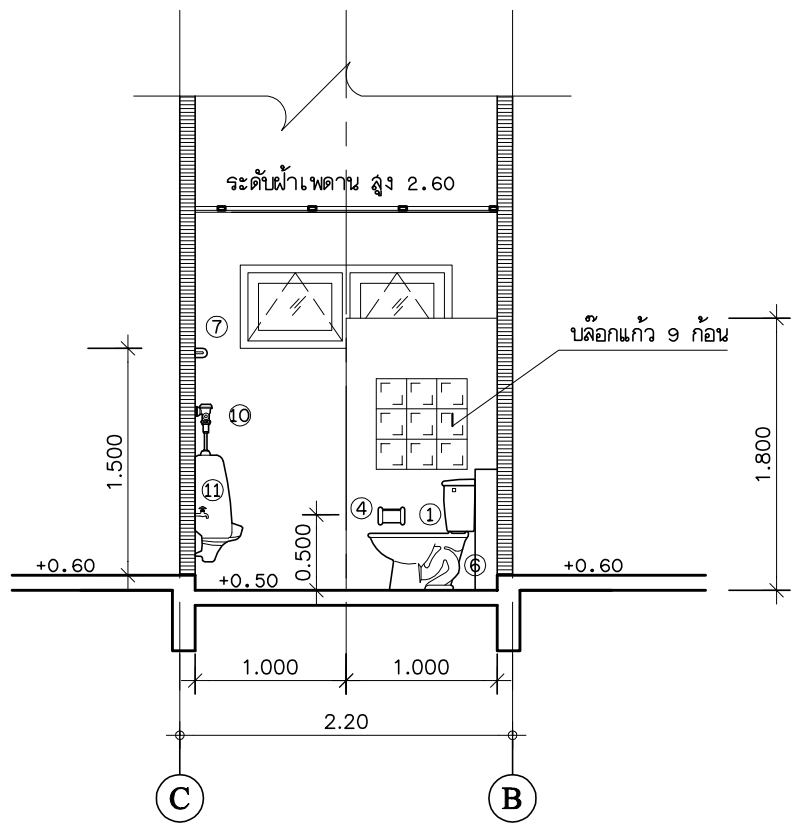

รูปตัด C

SCALE 1:50

DESIGN BY	PROJECT	ARCHITECT	ENGINEER & DRAFTSMAN	DRG. TITLE	DRG. NO.
PLANCIVIL.COM				แบบขยายห้องน้ำ R1 , R2 รูปตัด A-A , B-B , C-C SCALE 1 : 50	A-09
					10 ส.ค. 2549