



แปลนพื้นที่ชั้นกลาง  
SCALE 1:100

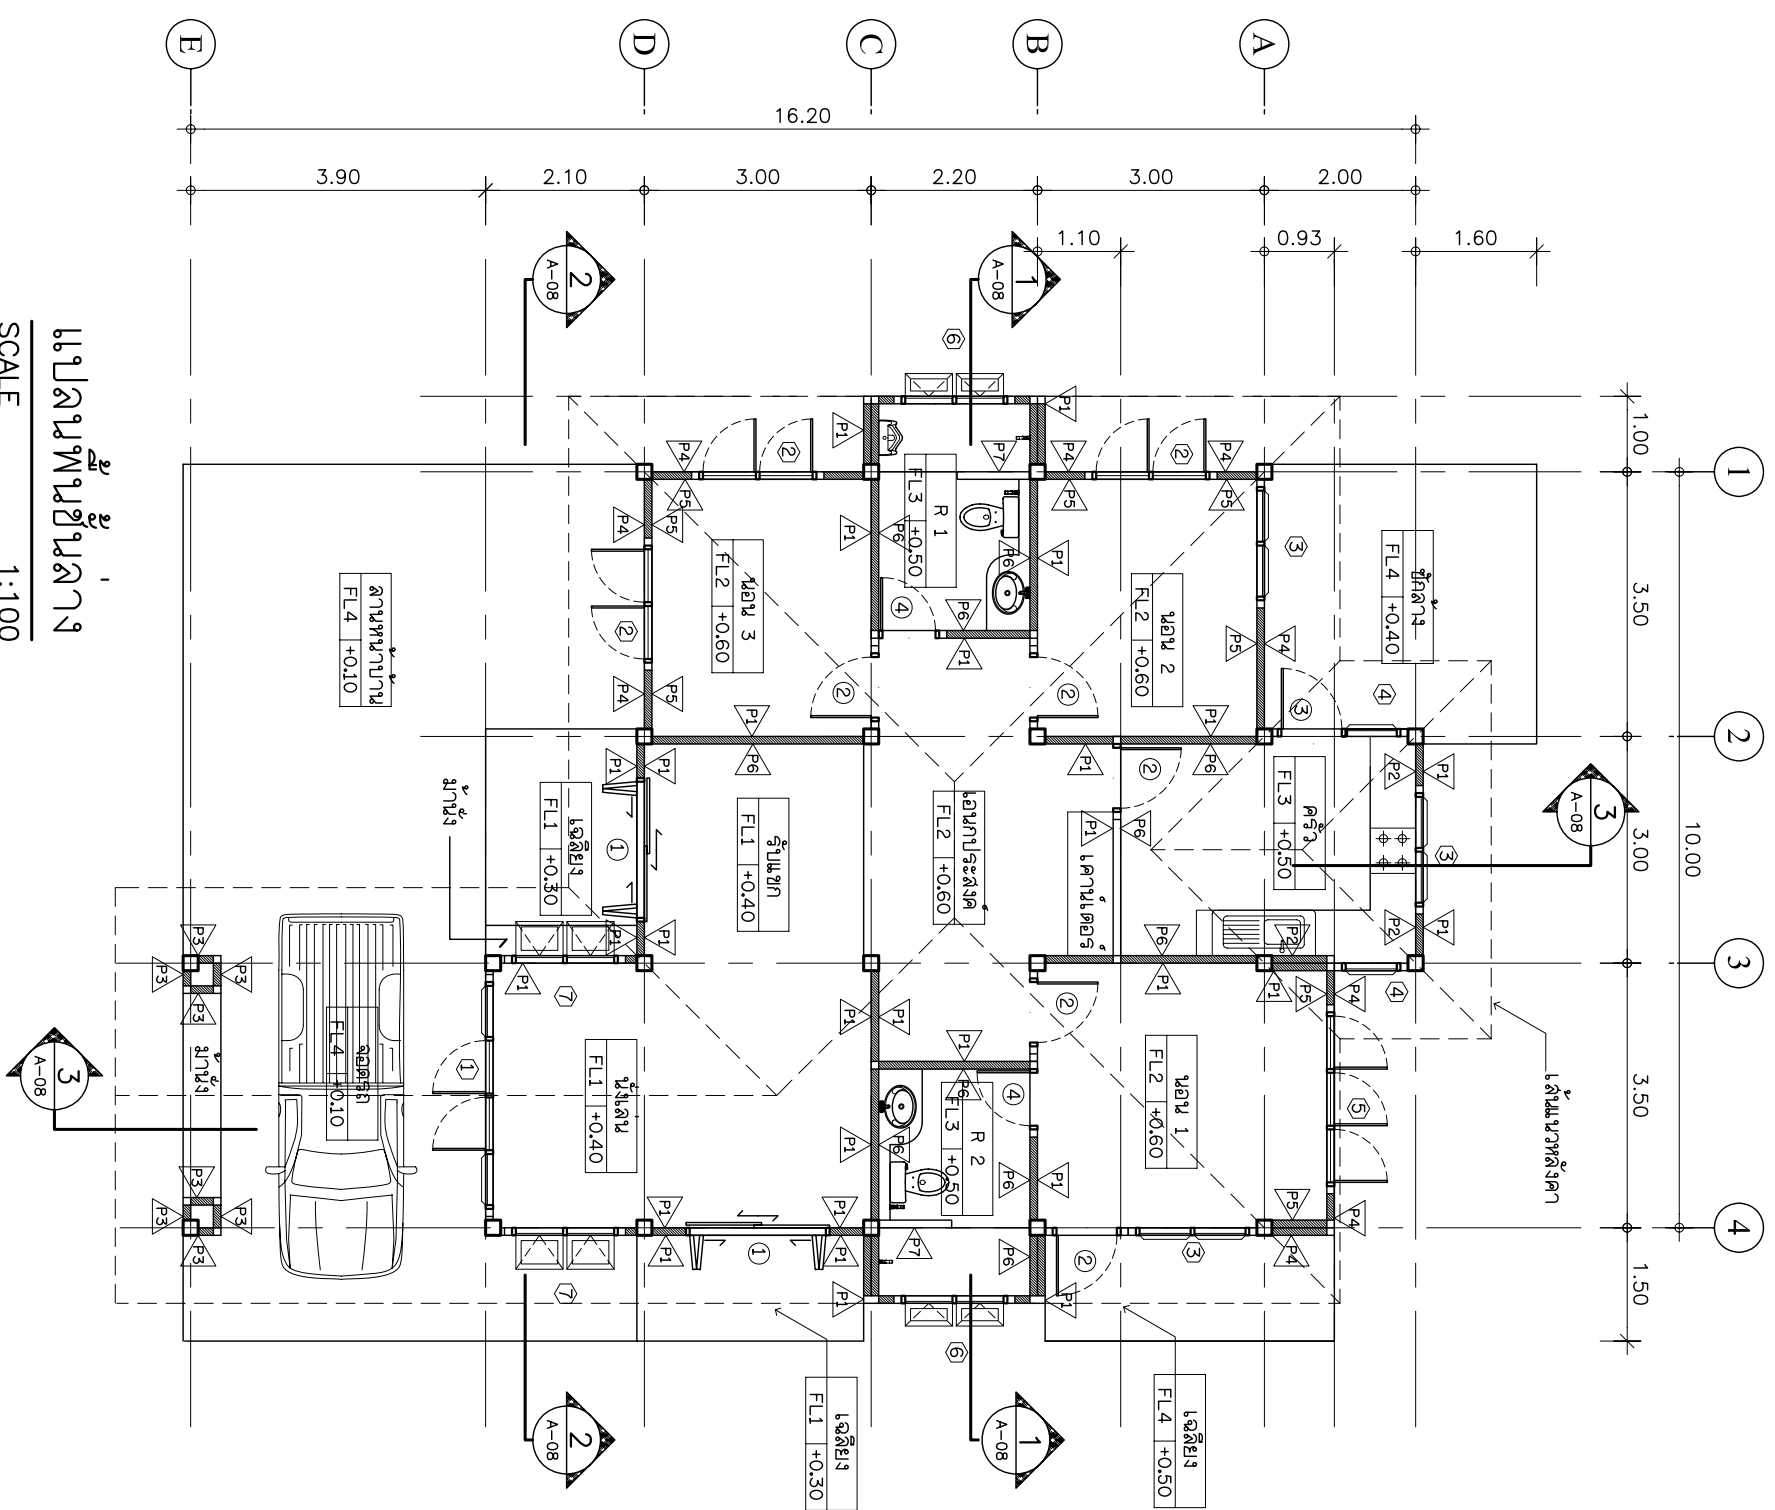

ทิศทางการมองรูปด้าน

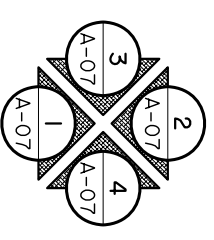

- รายการวัสดุ
- พื้น
  - FL1 กระเบื้องเคลือบ ขนาด 12" x 12" ผิวด้าน สีเขียว
  - FL2 สีเมทัลลิกมัน
  - FL3 กระเบื้องเคลือบ ขนาด 8" x 8" ผิวด้าน สีเขียว
  - FL4 สีเมทัลลิกทึบ

- ผนัง
- 1 ผนังก่ออิฐฉาบผิวเรียบ ทาสีน้ำพลาสติก
- 2 ผนังก่ออิฐฉาบผิวเรียบทาสีเขียว
